
YV1

22 mm	Kledning (hvitmalt 120 mm perlestaff)
23 mm	Horisontalutlekting
36 mm	Vertikalutlekting
19 mm	Hunton Vindtett Pluss
198 mm	Stender/ Hunton nativo trefiberisolasjon
1 mm	Dampbrems
48 mm	Stender/ Hunton nativo trefiberisolasjon
15 mm	Fibergips
14 mm	Panel (glattkant 95 mm rupanel)

Dekke 1

22 mm Heltre eik
1 mm Lim
3 mm Stauf trinnlydsmatte
1 mm Lim
21 mm Kryssfiner
20 mm Varmekabler i alu.plate mellom sperrer (montert nedefra)
178 mm Hunton nativo trefiber
21 mm Plate
71 mm Lekt/lydbøyle?
18 mm plate (innfesting av akustisk plate iht. produsent)
18 mm søuld (akustisk demping)

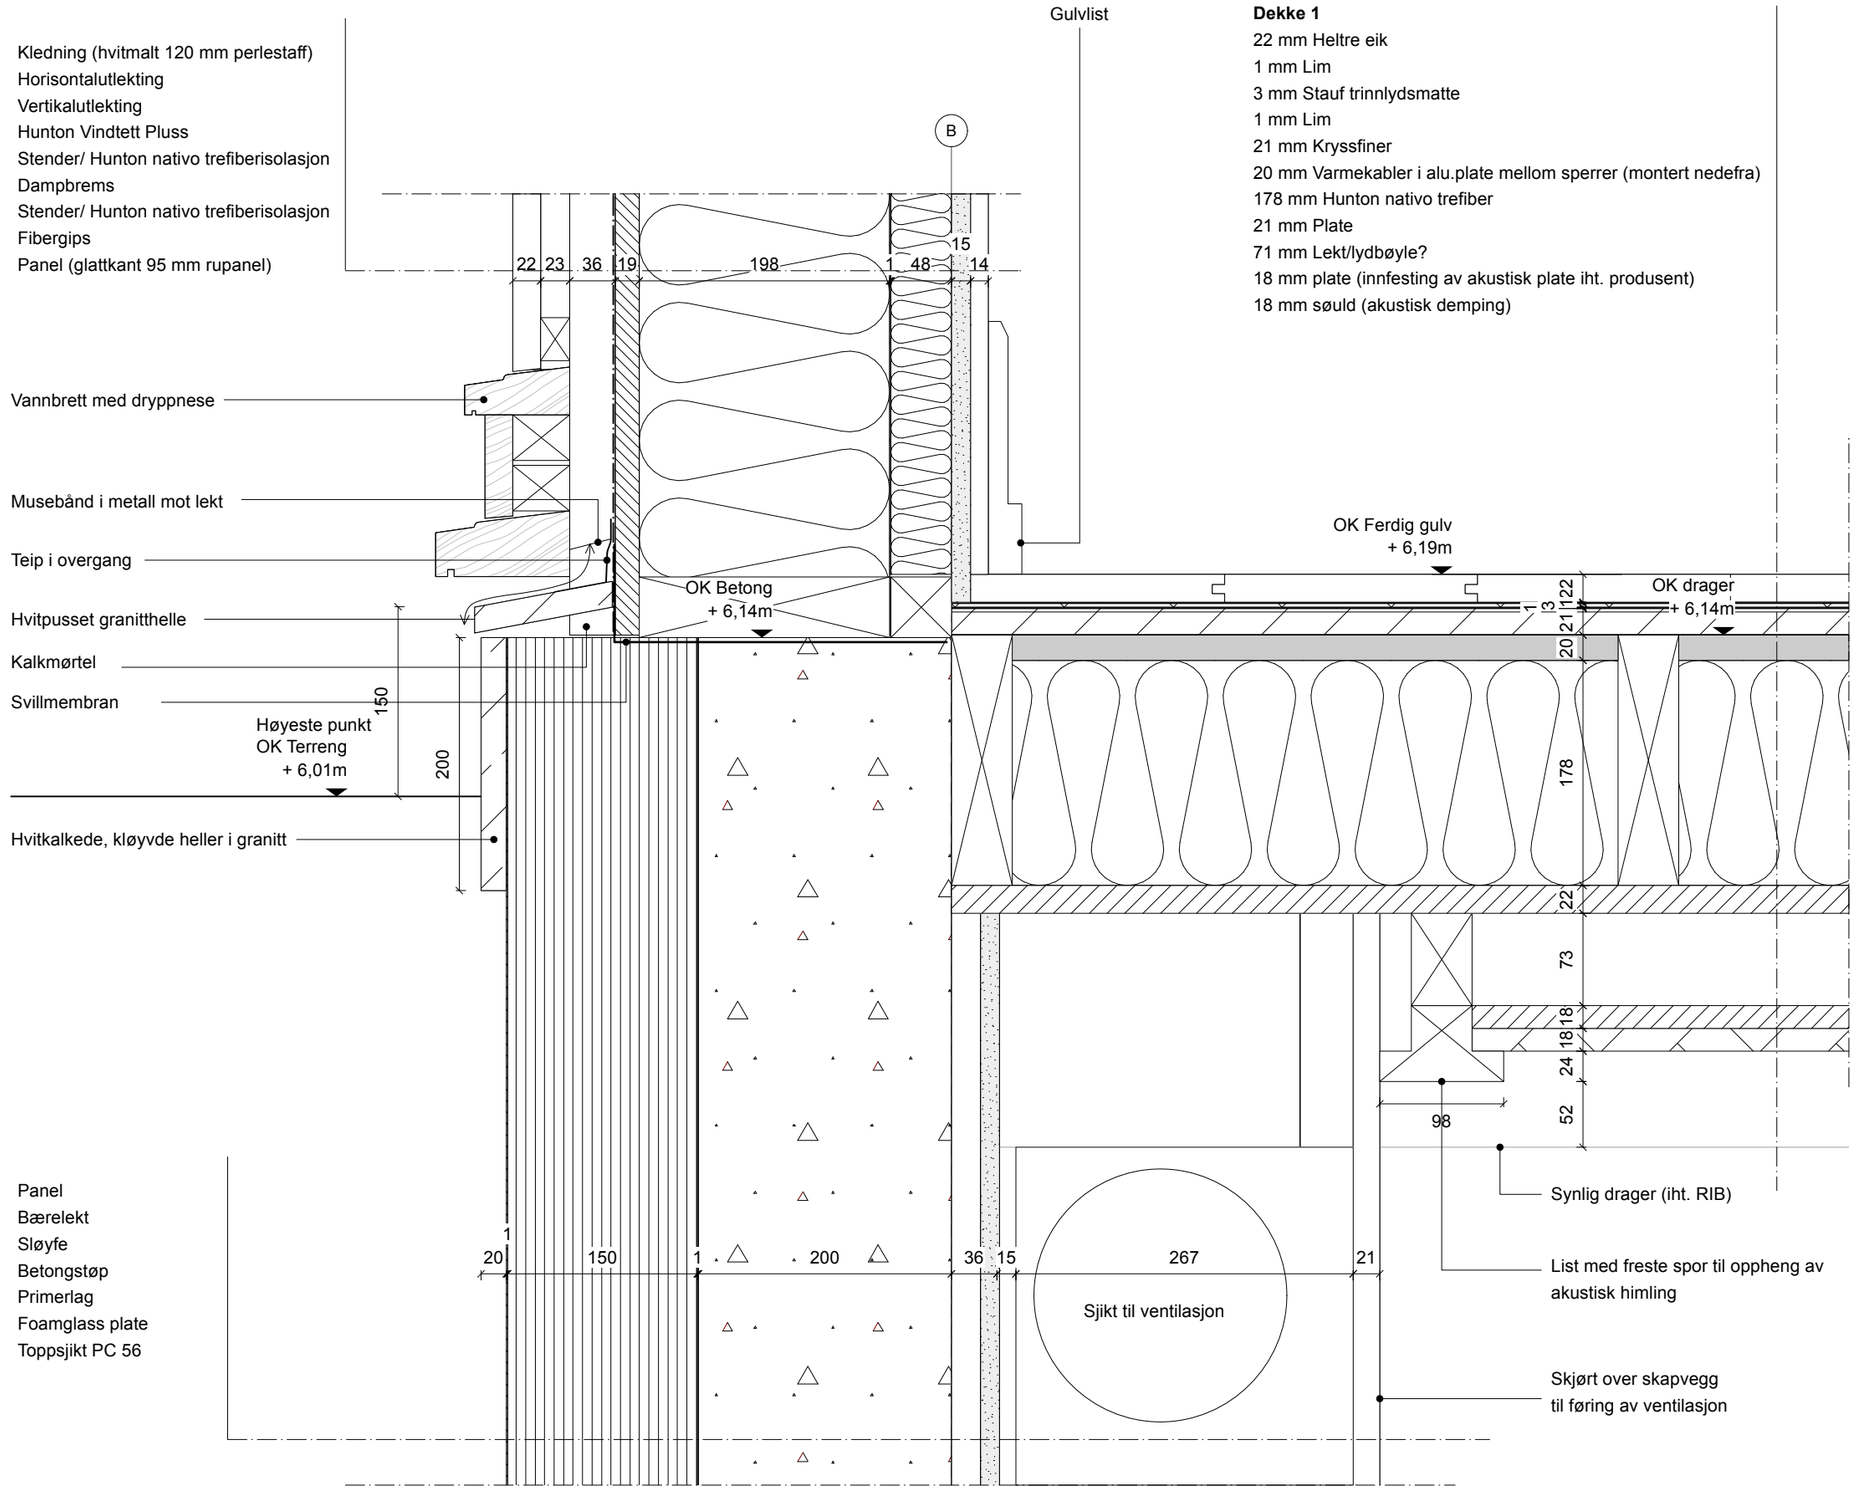

YV3 Kjeller

14 mm	Panel
23 mm	Bærelekt
36 mm	Sløyfe
200 mm	Betongstøp
1 mm	Primerlag
150 mm	Foamglass plate
1 mm	Toppsjikt PC 56

Foreløpig tegning

Byggherre

Roald Amundsens hjem

Museene i Akershus
Roald Amundsens vei 192
1420 Svartskog
Gnr/Bnr: 235/62

Prosjekt	190 Roald Amundsens hjem			
Tegning	Generell detalj etasjeskille			
Tegning nr.	A.3.454			
Målestokk	1:5	ISO A3	Dato	16.10.2026
Sign.	TCM	Kontr.	AE	

FRAGMENT

Fragment AS
Fredensborgveien 21 C
0177 OSLO, NO