
Takutstikk

52 mm	Taksten
23 mm	Sløyfer
48 mm	Lufting/lekt
3 mm	Takpapp, tapede skjøter
18 mm	Kryssfinér/undertak
34 mm	Lekt
14 mm	Tilsvarende kledning

Tak

52 mm	Taksten
23 mm	Sløyfer
48 mm	Lufting/lekt
3 mm	Takpapp, tapede skjøter
18 mm	Kryssfinér/undertak
198 mm	Hunton nativo trefiberisolasjon (mellom 198 mm sperrer)
50	Hunton nativo trefiberisolasjon (mellom 48 mm sperrer)
1 mm	Dampbrems
48 mm	100 mm Hunton nativo trefiberisolasjon (mellom 98 mm lekter)
15 mm	Fermcell eller finer (plate iht. leverandør av akustisk plate
18 mm	Søuld
23 mm	Profilerte lister

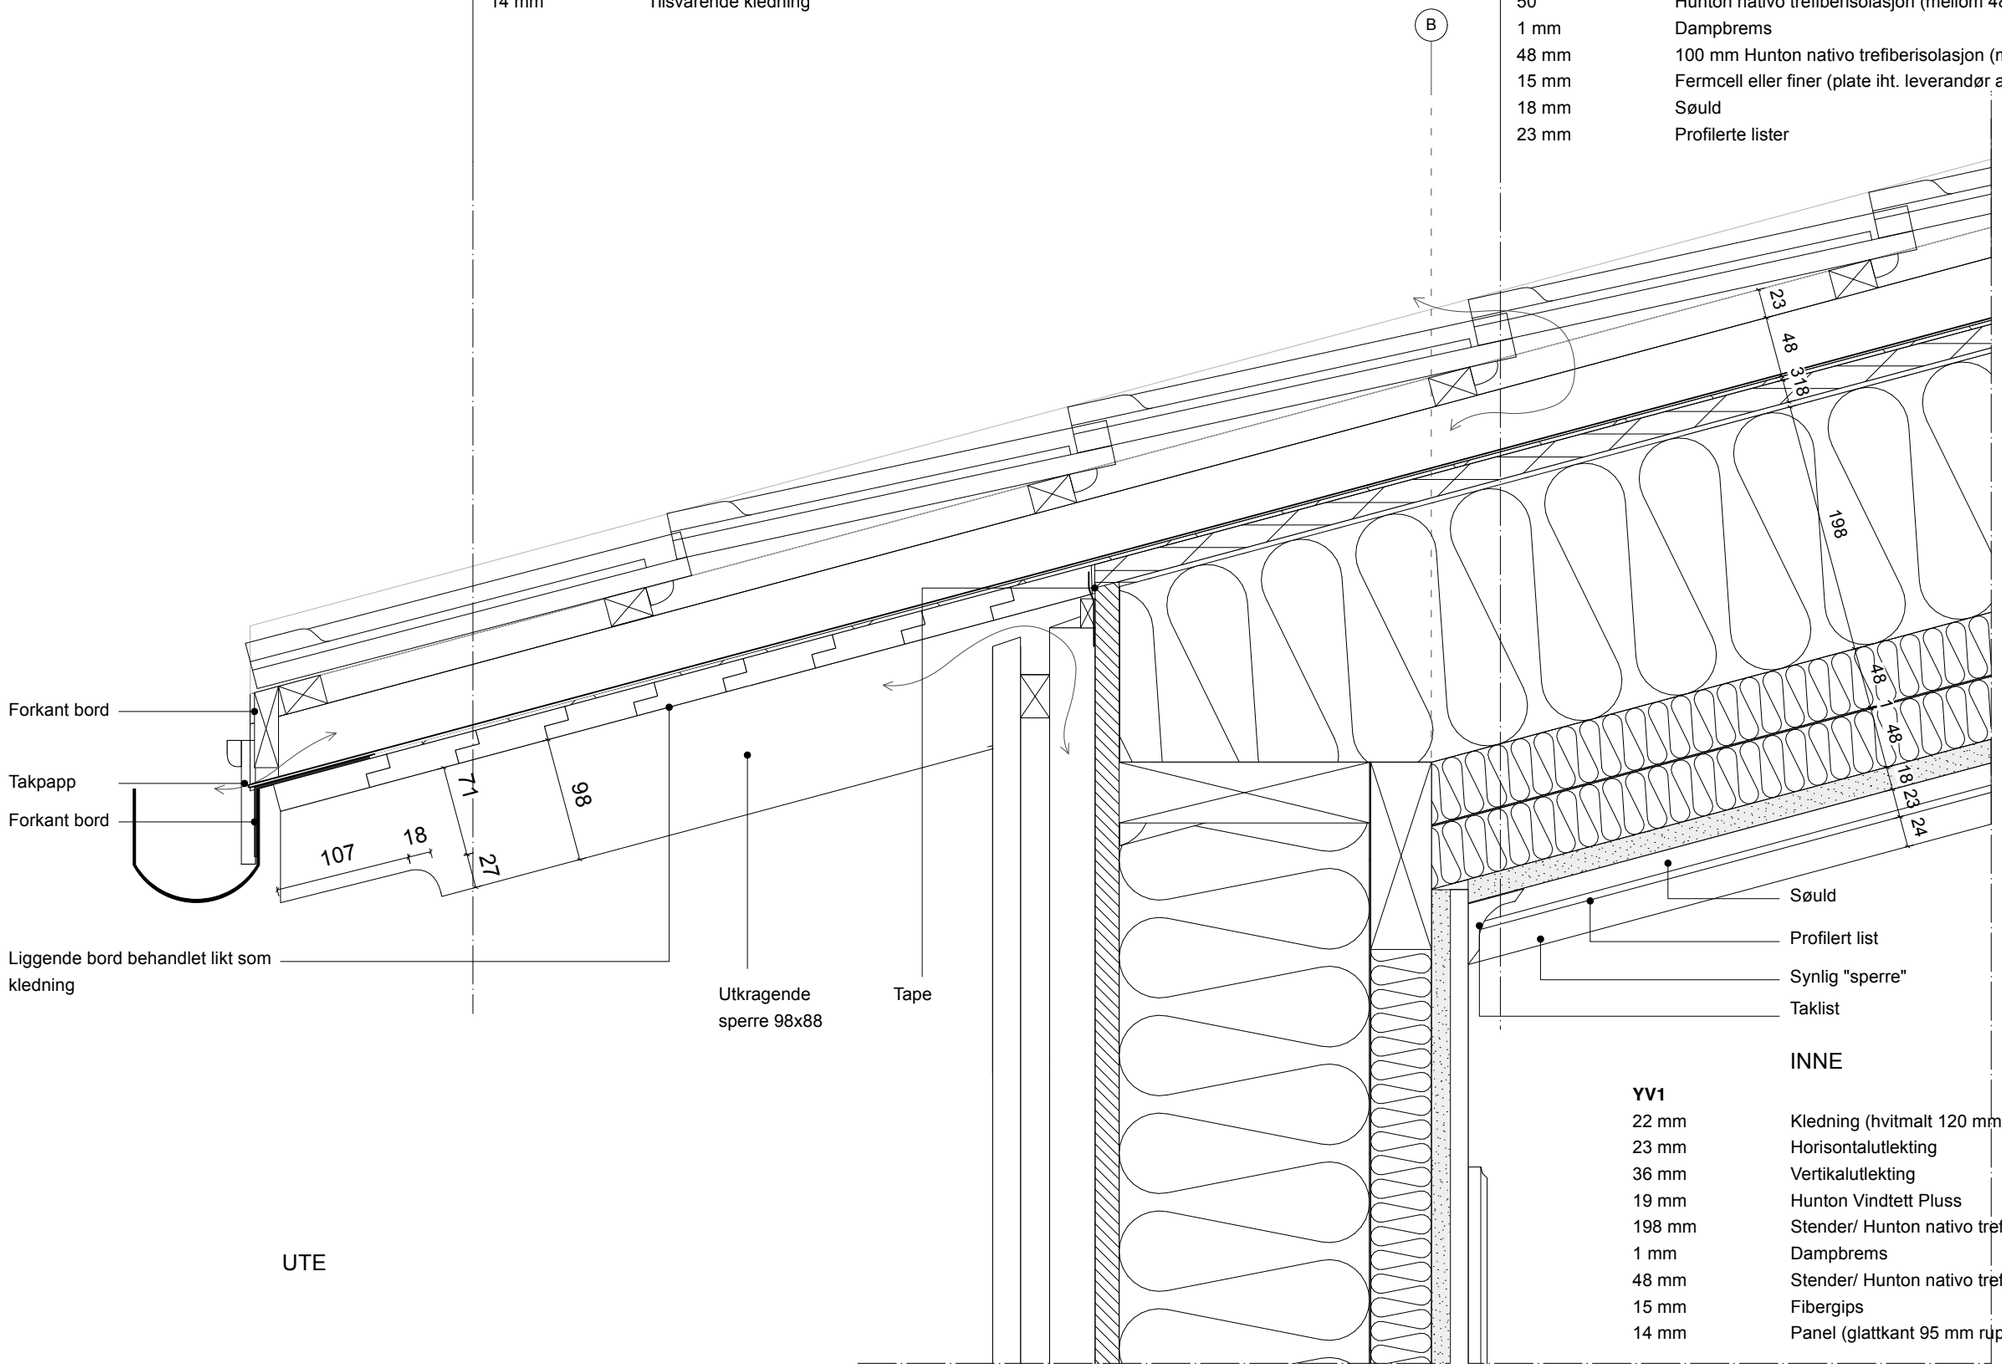

YV1

22 mm	Kledning (hvitmalt 120 mm perlestaff)
23 mm	Horisontalutlekting
36 mm	Vertikalutlekting
19 mm	Hunton Vindtett Pluss
198 mm	Stender/ Hunton nativo trefiberisolasjon
1 mm	Dampbrems
48 mm	Stender/ Hunton nativo trefiberisolasjon
15 mm	Fibergips
14 mm	Panel (glattkant 95 mm rupanel)

IKKE BYGGETEGNING. ALLE MÅL SKAL KONTROLLERES PÅ STEDET

A	12.11.26	ANBUDSTEGNING

Byggherre

Roald Amundsens hjem

Museene i Akershus
Roald Amundsens vei 192
1420 Svartskog
Gnr/Bnr: 235/62

Prosjekt	190 Roald Amundsens hjem			
Tegning	Generell gesimsdetalj			
Tegning nr.	A.3.455			
Målestokk	1:5 ISO A3	**Dato**	16.10.2026	
Sign.	TCM	**Kontr.**	AE	

F R A G M E N T

Fragment AS
Fredensborgveien 21 C
0177 OSLO, NO