
Tak

52 mm	Taksten
23 mm	Sløyfer
48 mm	Lufting/lekt
3 mm	Takpapp, tapede skjøter
18 mm	Kryssfinér/undertak
198 mm	Hunton nativo trefiberisolasjon (mellom 198 mm sperrer)
50	Hunton nativo trefiberisolasjon (mellom 48 mm sperrer)
1 mm	Dampbrems
48 mm	100 mm Hunton nativo trefiberisolasjon (mellom 98 mm lekter)
15 mm	Fermcell eller finer (plate iht. leverandør av akustisk plate
18 mm	Søuld
23 mm	Profilerte lister

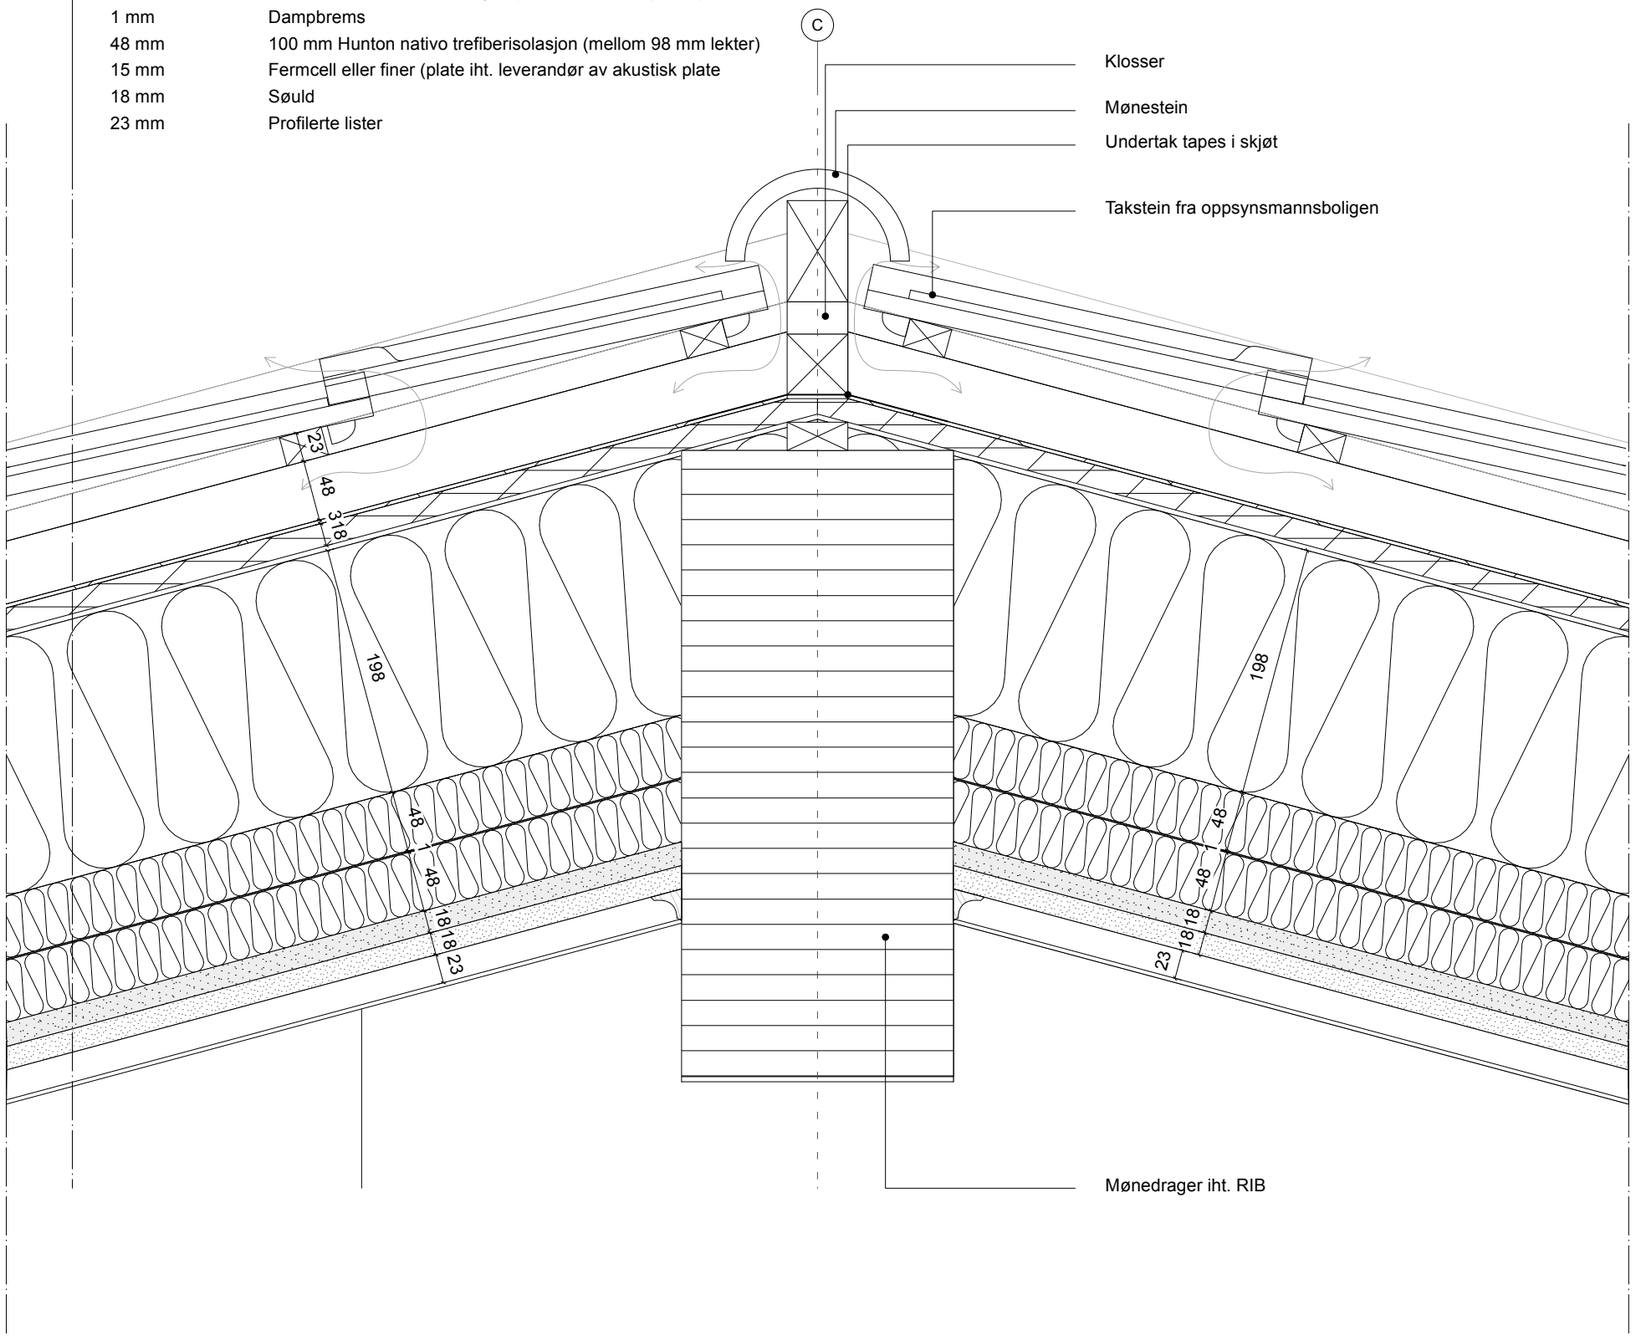

IKKE BYGGETEGNING. ALLE MÅL SKAL KONTROLLERES PÅ STEDET

A	12.11.26	ANBUDSTEGNING

Byggherre

Roald Amundsens hjem

Museene i Akershus
Roald Amundsens vei 192
1420 Svartskog
Gnr/Bnr: 235/62

Prosjekt	190 Roald Amundsens hjem			
Tegning	Generell mønedetalj			
Tegning nr.	A.3.456			
Målestokk	1:5 ISO A3	**Dato**	16.10.2026	
Sign.	TCM	**Kontr.**	AE	

F R A G M E N T

Fragment AS
Fredensborgveien 21 C
0177 OSLO, NO