
TAKLISTER


Taklist skrå himling
1:5

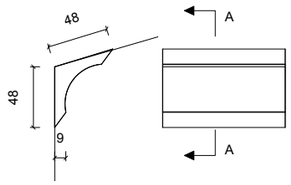

Snitt

Forfra


Taklist rett himling
1:5

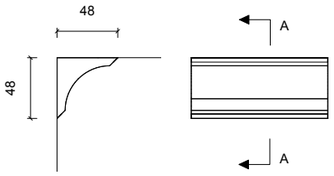


Snitt AA

Forfra

DØRLIST

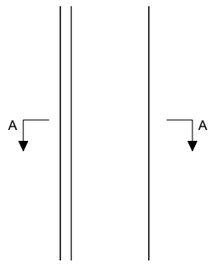


Forfra
1:10

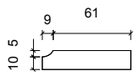

Snitt AA
1:5


GULVLIST

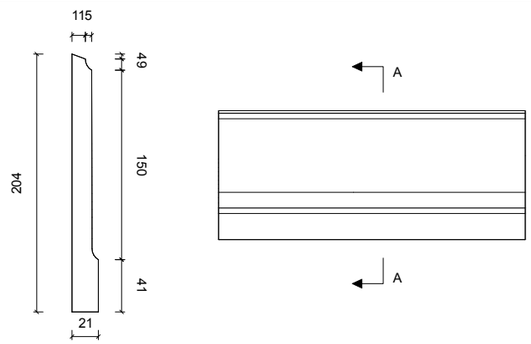

Snitt AA
1:5

Forfra
1:5

SAMLET KOMPOSISJON

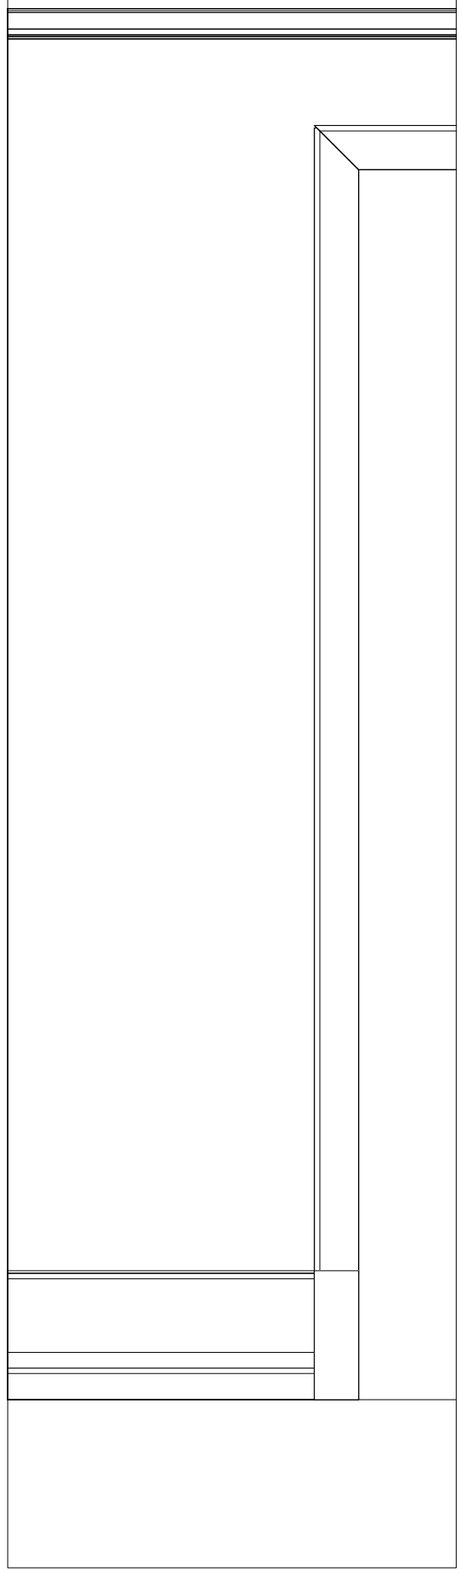

IKKE BYGGETEGNING. ALLE MÅL SKAL KONTROLLERES PÅ STEDET

A	12.11.26	ANBUDSTEGNING

Byggherre

Roald Amundsens hjem

Museene i Akershus
Roald Amundsens vei 192
1420 Svartskog
Gnr/Bnr: 235/62

Prosjekt	190 Roald Amundsens hjem			
Tegning	Innvendige lister og profiler			
Tegning nr.	A.3.504			
Målestokk	1:10 ISO A3	**Dato**	10.11.2026	
Sign.	TCM	**Kontr.**	AE	

F R A G M E N T

Fragment AS
Fredensborgveien 21 C
0177 OSLO, NO