

PLASSBYGDE MØBLER

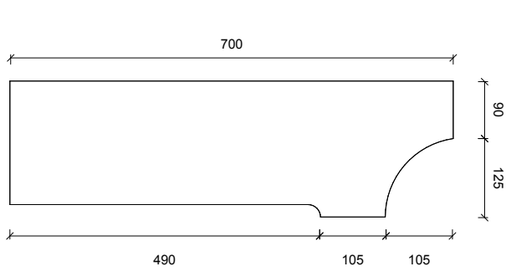


Snitt AA
1:10

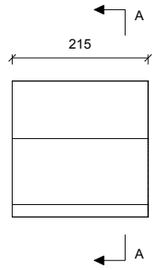

Forfra
1:10

TAKLISTER


Taklist skrå himling
1:10

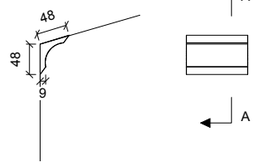

Snitt AA
1:10

Forfra
1:10


Taklist rett himling
1:10

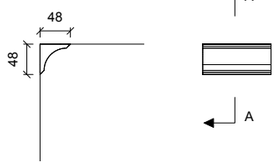

Snitt AA
1:10

Forfra
1:10

SAMLET KOMPOSISJON

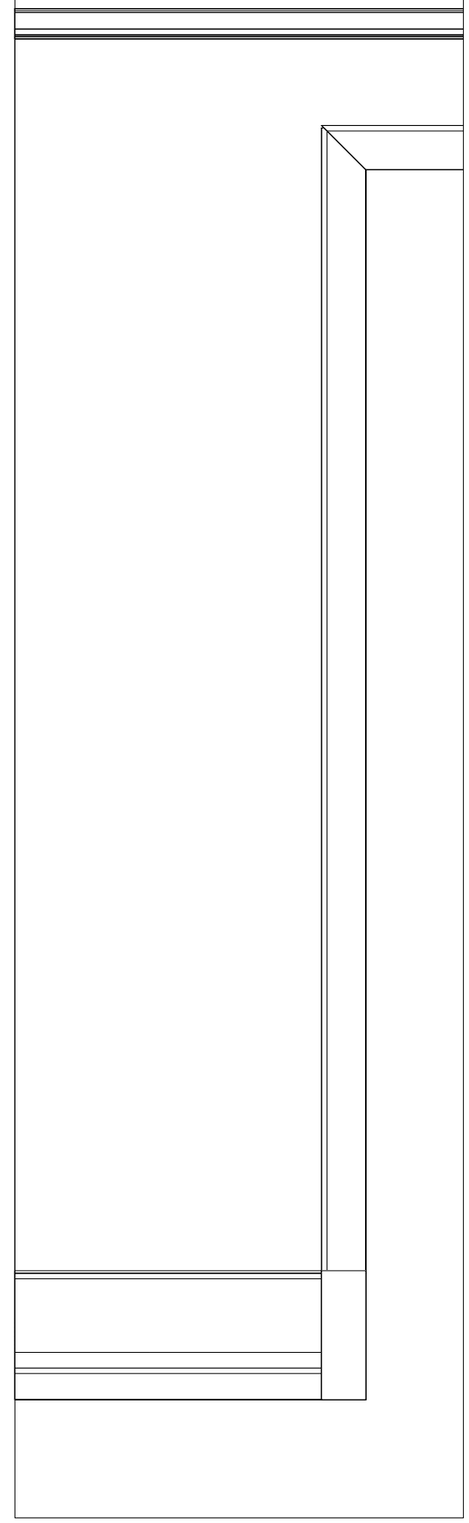


PLASSBYGDE MØBLER

Karmer og listverk møbler
1:10




Snitt AA
1:10

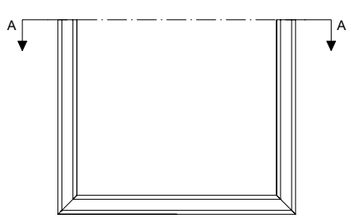


Forfra
1:10


Smijernsknotter
1:5

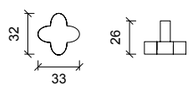


Referanse hovedhuset

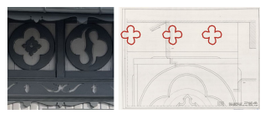

DØRLIST

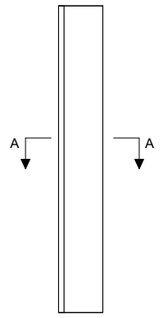


Forfra
1:10

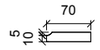


Snitt AA
1:10

GULVLIST

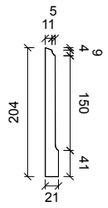

Snitt AA
1:10

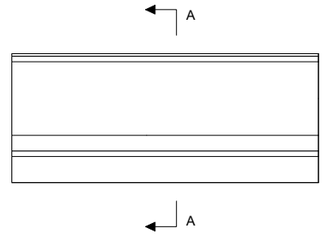

Forfra
1:10

Foreløpig tegning

Byggherre	Roald Amundsens hjem Museene i Akershus Roald Amundsens vei 192 1420 Svartskog Gnr/Bnr: 235/62	
Prosjekt	190 Roald Amundsens hjem	
Tegning	Lister og profiler	
Tegning nr.	A.3.504	
Målestokk	1:10 ISO A3	Dato 16.10.2026
Sign. TCM	Kontr. AE	

FRAGMENT

Fragment AS
Fredensborgveien 21 C
0177 OSLO, NO