

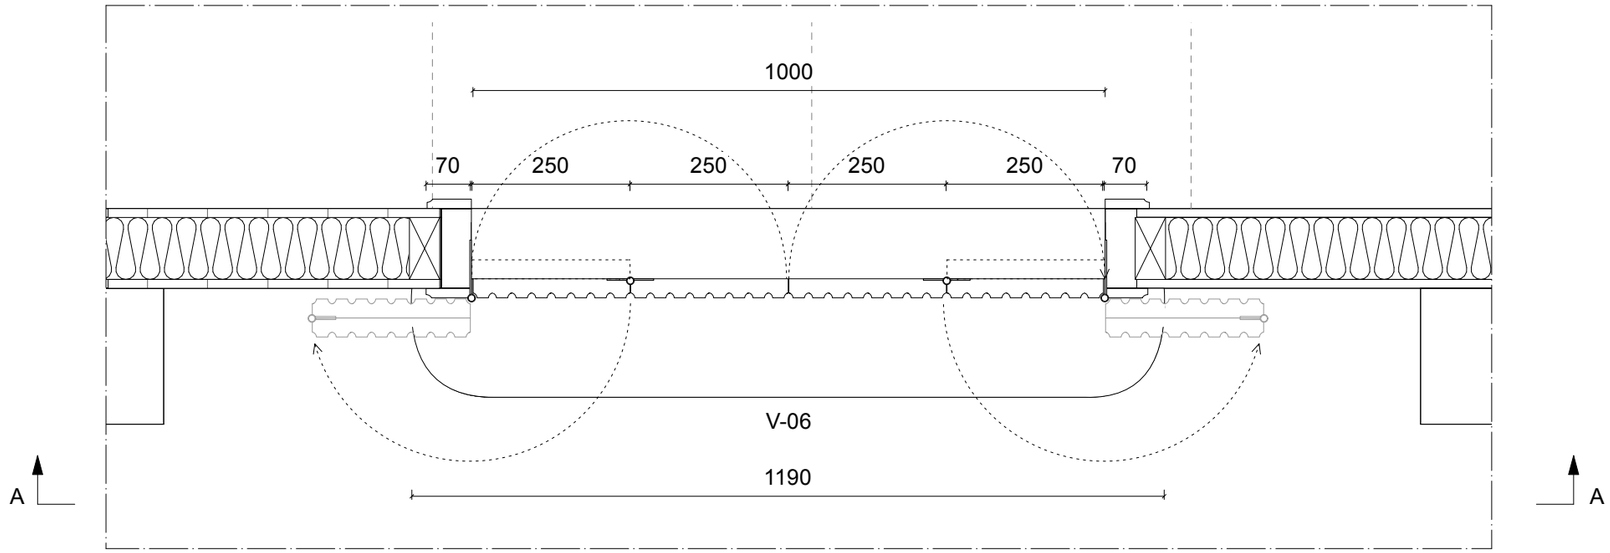


PLAN LUKE KJØKKEN
1:10

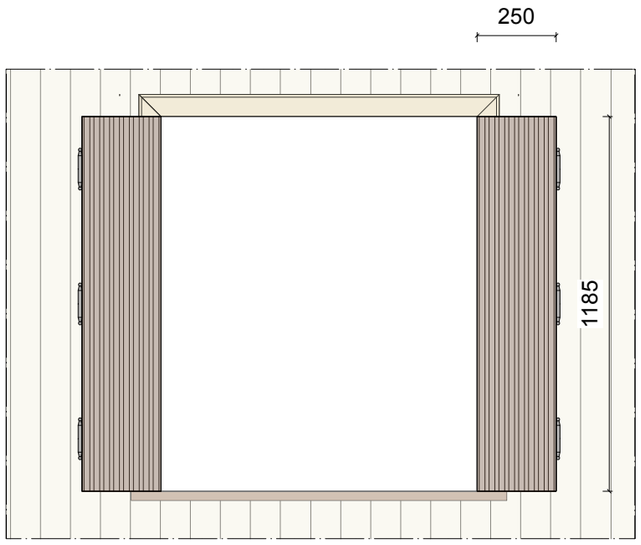

SNITT AA ÅPEN
1:20

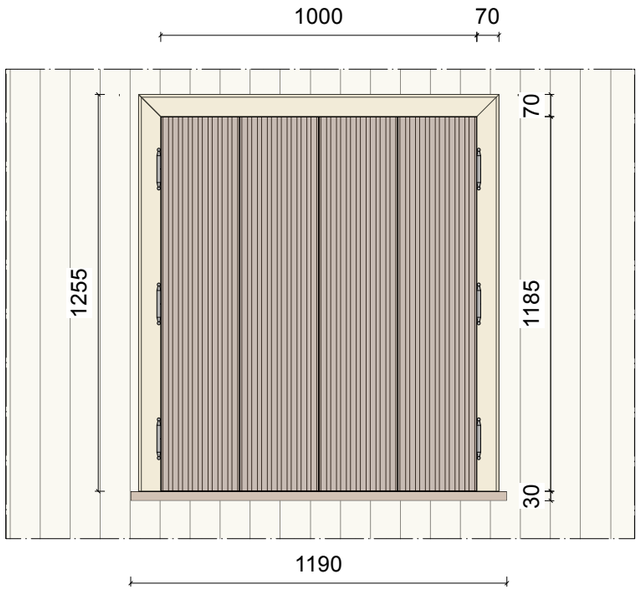

SNITT AA LUKKET
1:20

LUKE KJØKKEN
Luke til kjøkken utføres i heltre blodbøk, med fire foldedører (to på hver side). Dørene monteres med synlige pianohengsler, tilpasset foldedørenes konstruksjon og funksjon.

Dørflatene utføres med vertikal profilering som en forenklet versjon av profileringen i interiøret i foajé og garderobe.

Endelig detaljering, beslag og innfesting avklares med arkitekt før produksjon.

BRETT I ÅPNING
Brett utføres i heltre eik 30mm med avrundede hjørner. Mot kjøkkenbenken monteres brettet i flukt med benkeplatens overkant.

BLODBØK
Blodbøk leveres av Bygherre ferdigtørket. Alt treverk i blodbøk behandles med fargeløs naturolje.



Referansebilde av luke til kjøkken, som viser foldemekanismen.

IKKE BYGGETEGNING. ALLE MÅL SKAL KONTROLLERES PÅ STEDET

A	12.11.26	ANBUDSTEGNING

Byggherre
Roald Amundsens hjem

Museene i Akershus
Roald Amundsens vei 192
1420 Svartskog
Gnr/Bnr: 235/62

Prosjekt	190 Roald Amundsens hjem				
Tegning	Skjema Luke tekjøkken				
Tegning nr.	A.3.511				
Målestokk	1:10	ISO A3	**Dato**	16.10.2026	
Sign.	TCM	**Kontr.**	AE		

FRAGMENT

Fragment AS
Fredensborgveien 21 C
0177 OSLO, NO