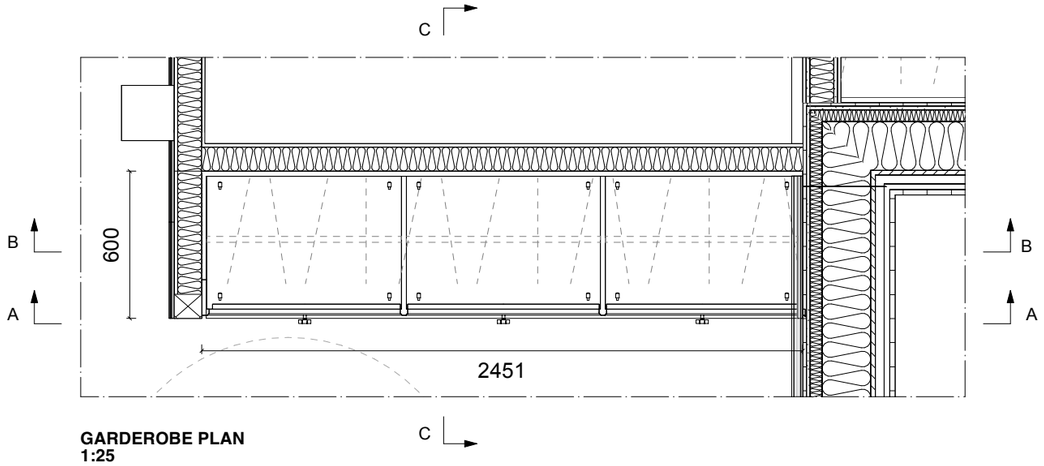
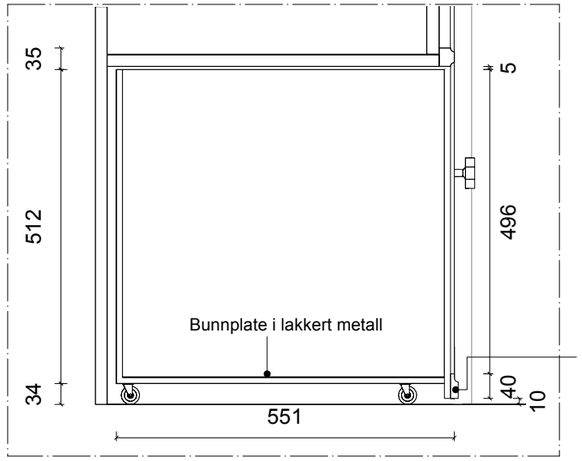
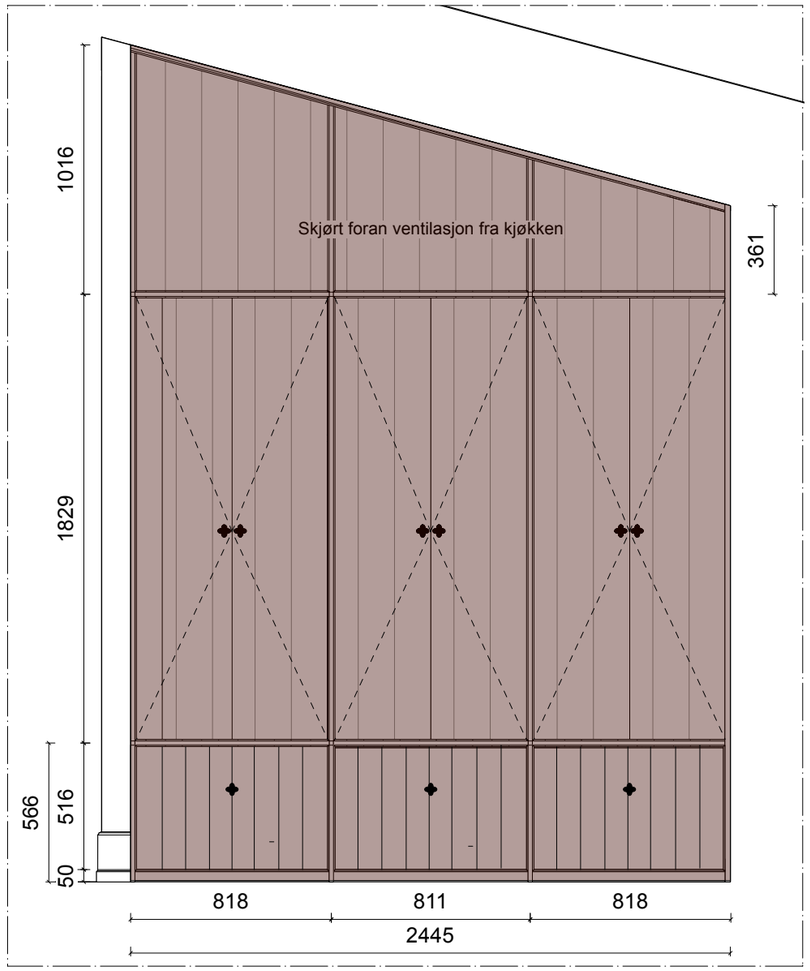


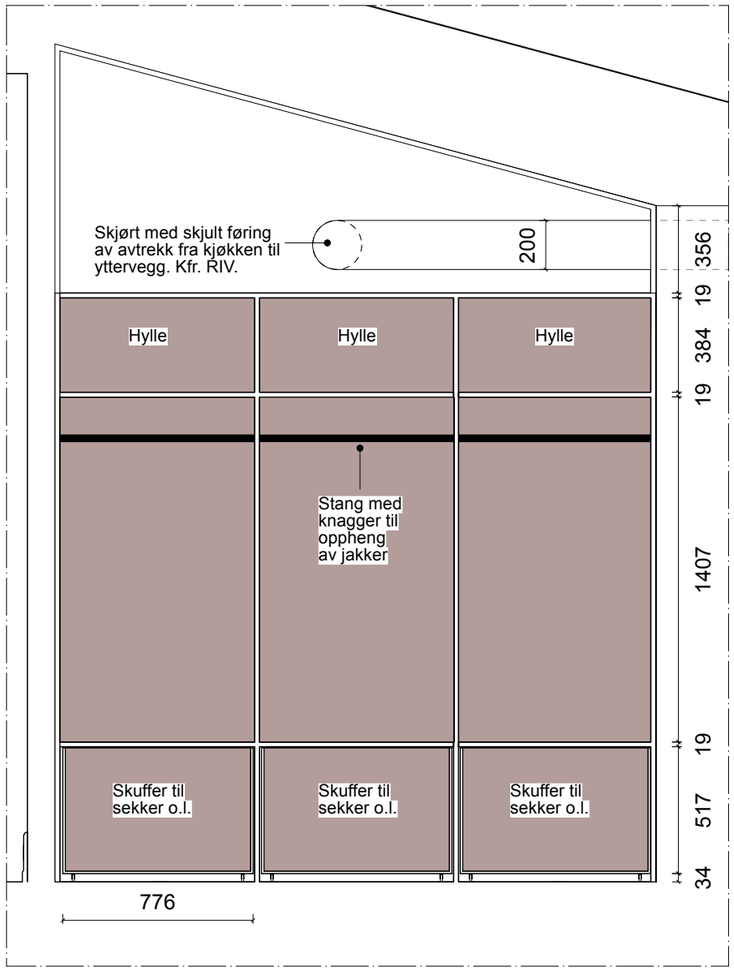

**GARDEROBE PLAN**
**1:25**



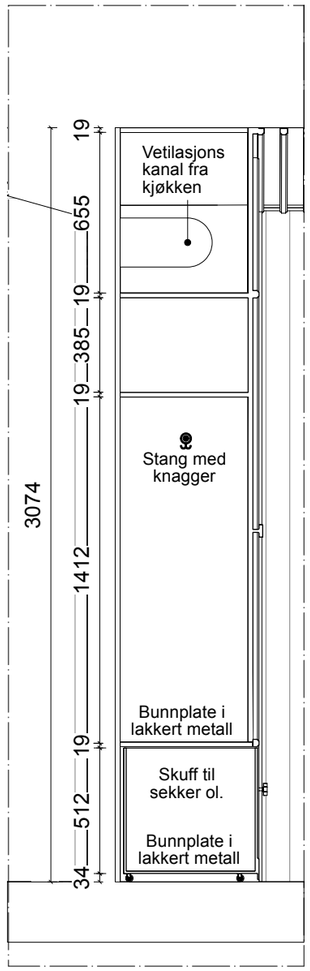

**DETAJL SNITT CC**
**1:10**




**SNITT AA**
**1:50**




**SNITT BB**
**1:50**




**SNITT CC**
**1:50**

**GARDEROBE**
Garderobeinnredning bygges opp av 19 mm 3-lagsplater furu.

**SKAPDØRER**
Skapdører utføres med 95 mm stående trepanel med not og fjær, montert på skjult ramme.

**KNOTTER OG LISTER**
Utformning av smijernsknotter - se skjema A.3.510.

**INNREDNING**
Innredningen utføres med hyller, garderobestang med kroker og skuffer i henhold til tegning. Øvre del utføres med et fast skjørt som skjuler ventilasjonskanal fra kjøkken til yttervegg.

Garderobeinnredningen males både innvendig og utvendig i en mørk rødbrun farge. Endelig fargenyanse fastsettes av arkitekt.

Det skal utføres prøvefelt på 1 × 1 m for aktuelle fargenyanser som godkjennes av arkitekt før utførelse.

IKKE BYGGETEGNING. ALLE MÅL SKAL KONTROLLERES PÅ STEDET

| | | |
|---|---|---|
| A | 12.11.26 | ANBUDSTEGNING |

**Byggherre**
Roald Amundsens hjem

Museene i Akershus
Roald Amundsens vei 192
1420 Svartskog
Gnr/Bnr: 235/62

| | | | | | |
|---|---|---|---|---|---|
| **Prosjekt** | 190 Roald Amundsens hjem | | | | |
| **Tegning** | Skjema Garderobe | | | | |
| **Tegning nr.** | A.3.513 | | | | |
| **Målestokk** | 1:25 | ISO A3 | **Dato** | 16.10.2026 | |
| **Sign.** | TCM | **Kontr.** | AE | | |

FRAGMENT

**Fragment AS**
**Fredensborgveien 21 C**
**0177 OSLO, NO**