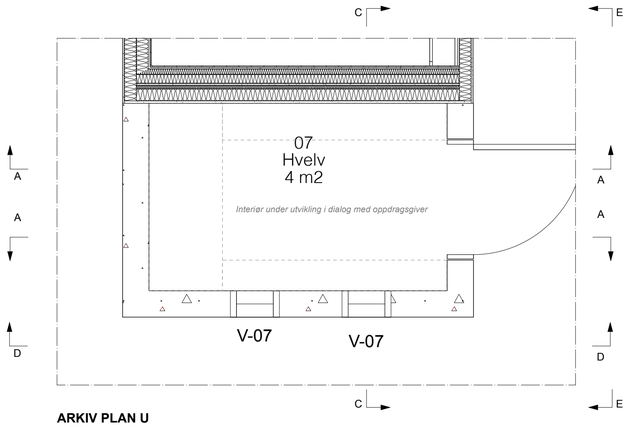
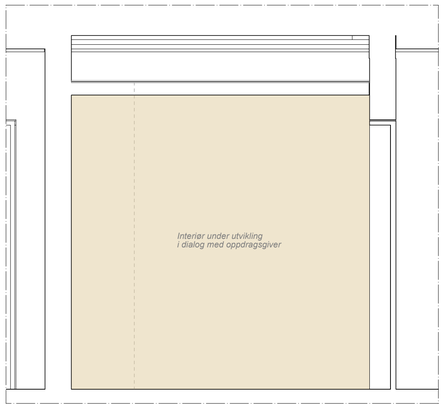
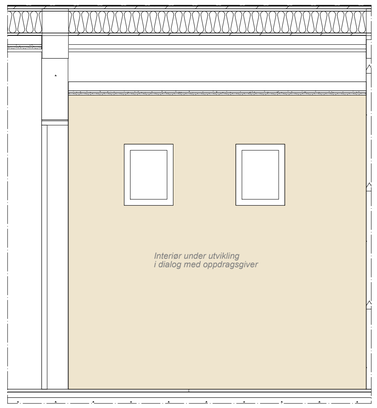


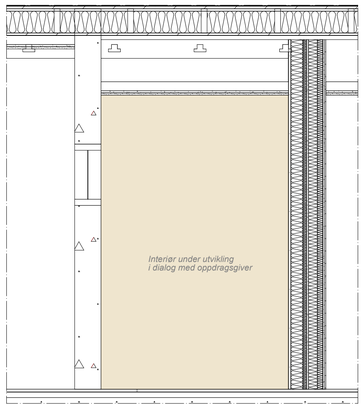

**ARKIV PLAN U**
**1:50**



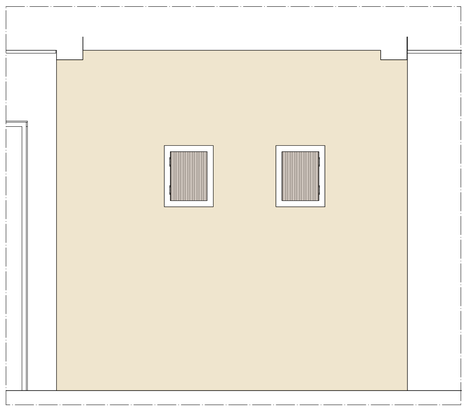

**SNITT AA**
**1:25**



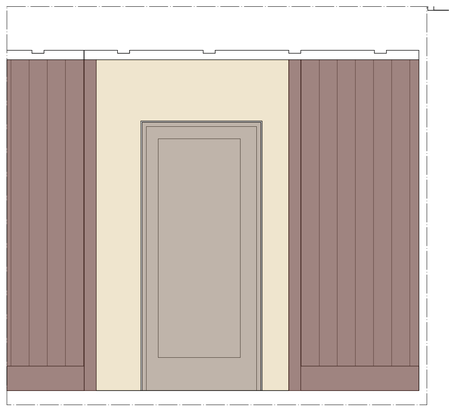

**SNITT BB**
**1:25**




**SNITT CC**
**1:25**



**SNITT DD**
**1:25**



**SNITT EE**
**1:25**

Bunnfast festemiddel

| | | |
|---|---|---|
| | | |
| | | |
| | | |
| | | |
| | | |
| | | |
| | | |
| | | |
| | | |
| | | |
| | | |

| | |
|---|---|
| Byggherre | Roald Amundsens hjem<br>Museene i Akershus<br>Roald Amundsens vei 192<br>1420 Svartskog<br>Gnr/Bnr: 235/62 |

| | | | | | |
|---|---|---|---|---|---|
| Prosjekt | 190 Roald Amundsens hjem | | | | |
| Tegning | Skjema Arkiv | | | | |
| Tegning nr. | A.3.531 | | | | |
| Målestokk | 1:25 | ISO A1 | Dato | 16.10.2026 | |
| Sign. | TCM | Kontr. | AE | | |

F R
A G
M E
N T

Fragment AS
Hausmanns gate 6
0186 OSLO, NO