

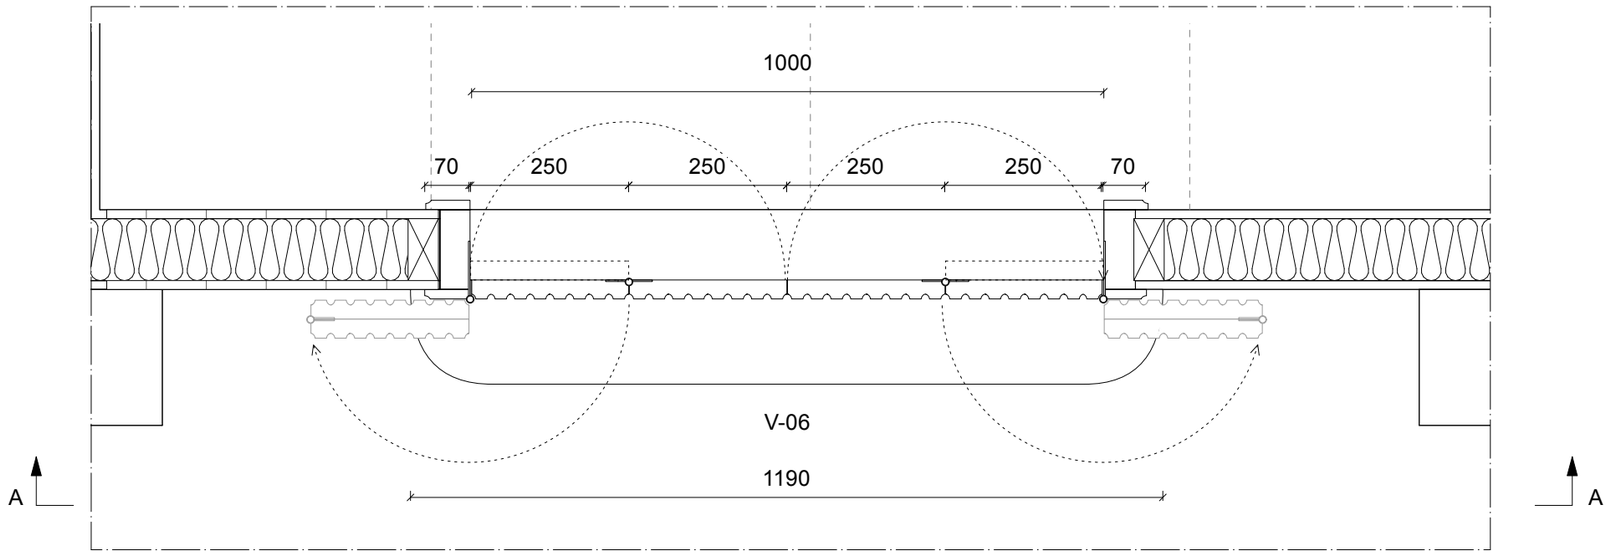


LUKE KJØKKEN PLAN
1:10

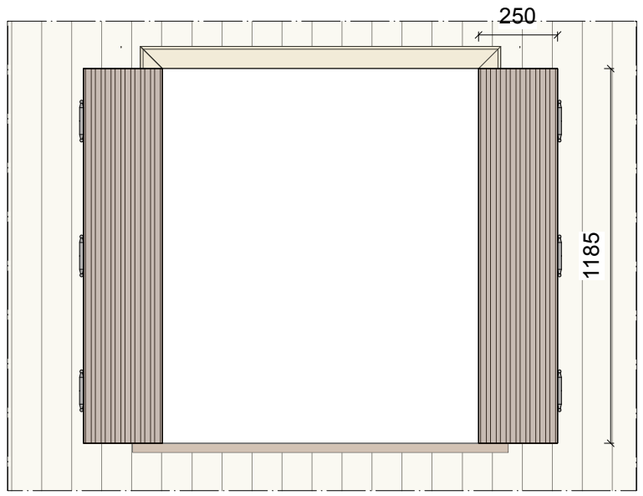

SNITT AA LUKKET
1:25

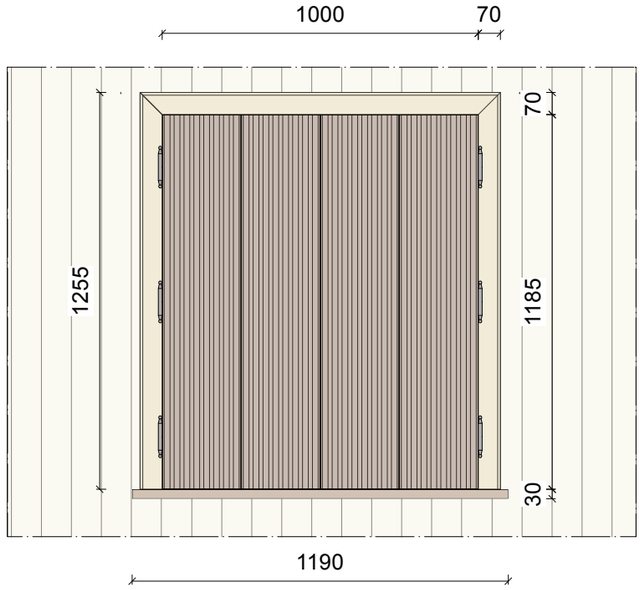

SNITT AA ÅPEN
1:25

Foreløpig tegning

Byggherre

Roald Amundsens hjem

Museene i Akershus
Roald Amundsens vei 192
1420 Svartskog
Gnr/Bnr: 235/62

Prosjekt	190 Roald Amundsens hjem		
Tegning	Luke tekjøkken		
Tegning nr.	A.3.533		
Målestokk	1:10/1: ISO A3 25	Dato	16.10.2026
Sign. TCM	Kontr. AE		

F R A G M E N T

Fragment AS
Fredensborgveien 21 C
0177 OSLO, NO