

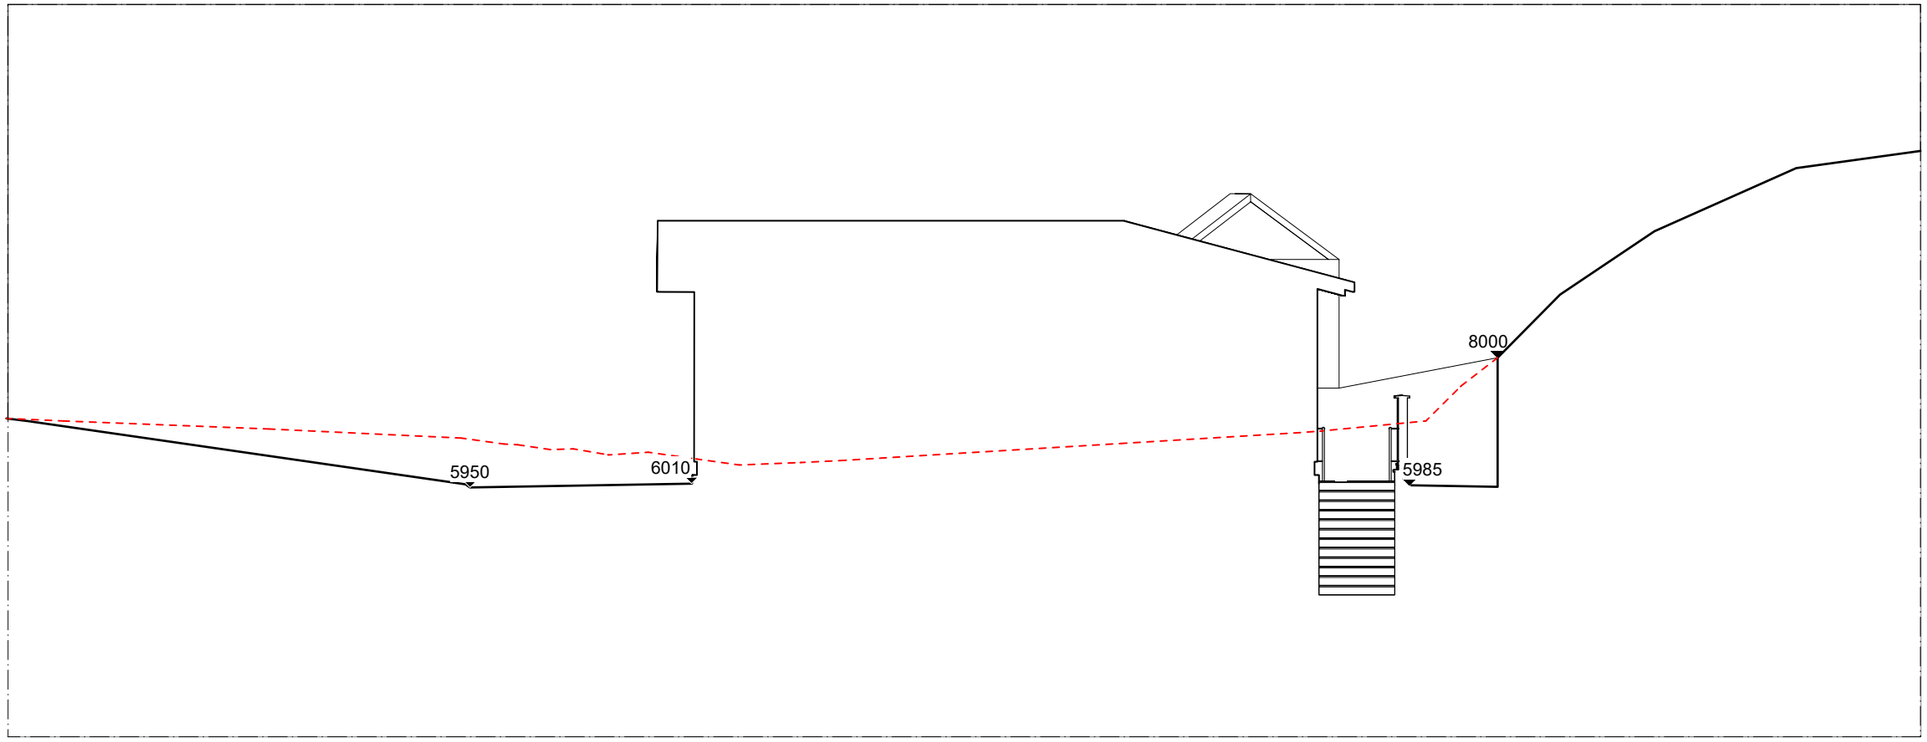


Snitt AA

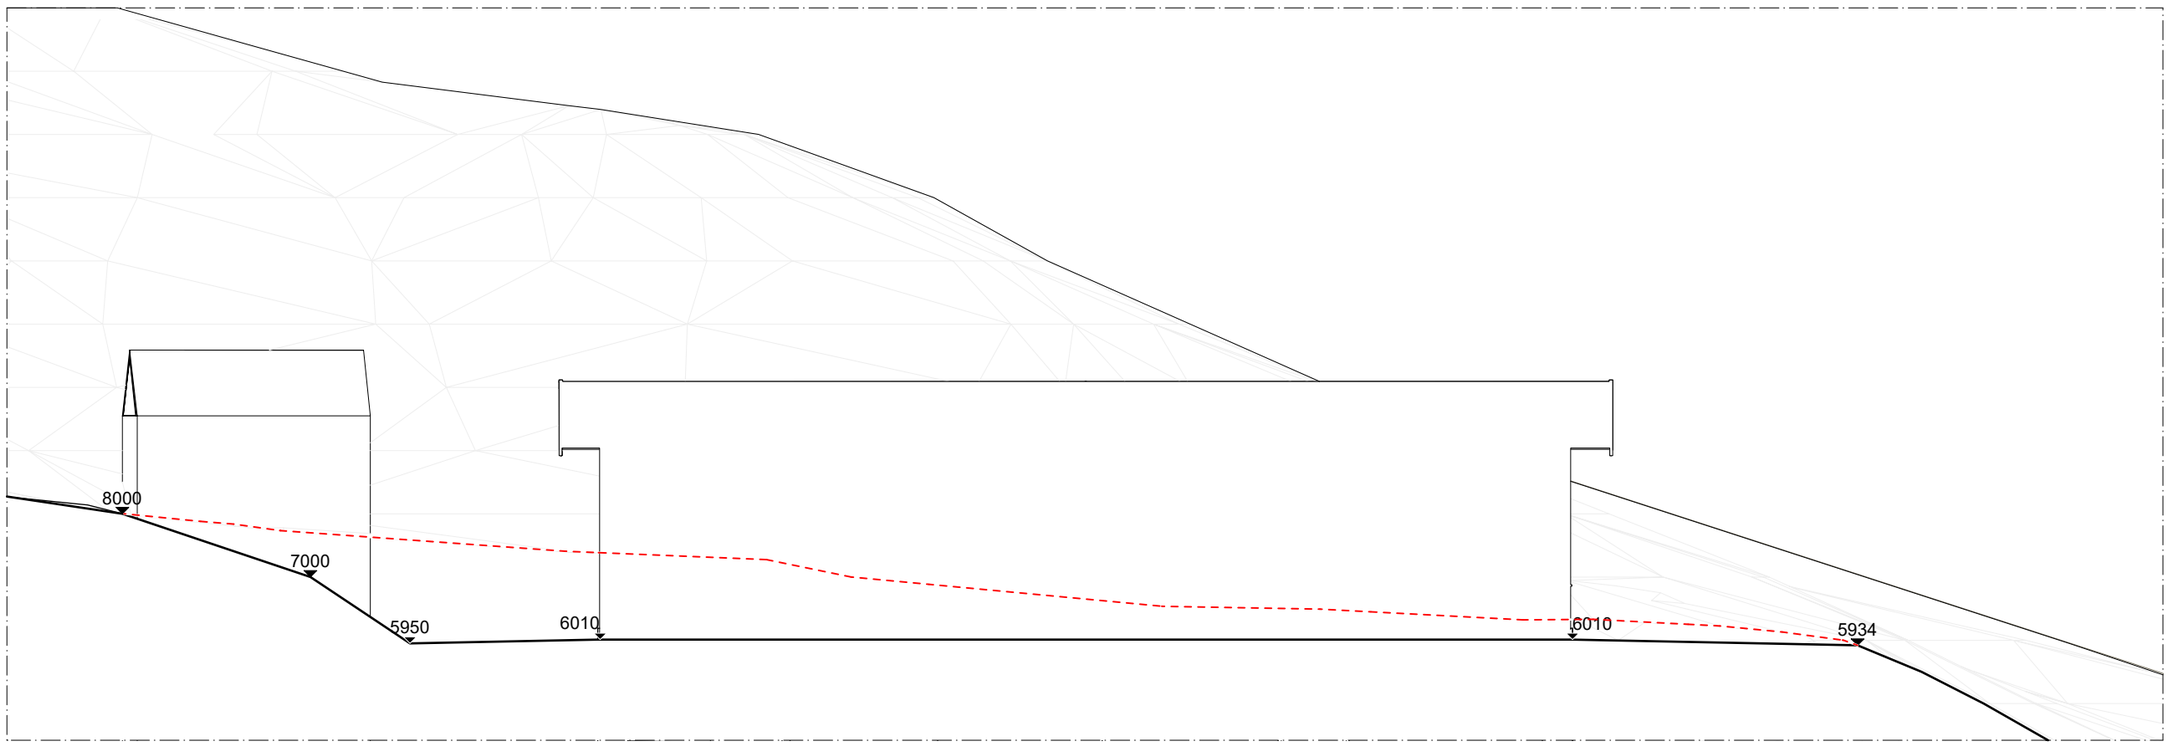

Snitt BB

Oversiktsplan 1:1000

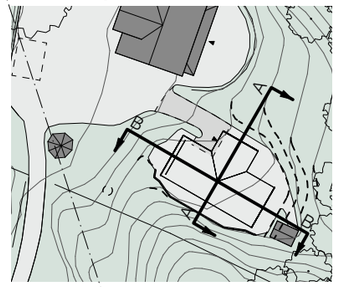

Tegnforklaring

Dagens terreng

Foreløpig tegning

Byggherre	Roald Amundsens hjem Museene i Akershus Roald Amundsens vei 192 1420 Svartskog Gnr/Bnr: 235/62
Prosjekt	190 Roald Amundsens hjem
Tegning	Terrengsnitt AA og BB
Tegning nr.	A.3.600
Målestokk	1:100 ISO A3 — **Dato** 16.10.26
Sign.	MA — **Kontr.** AE

F R A G M E N T

Fragment AS
Fredensborgveien 21 C
0177 OSLO, NO