



Smijernsrekkverk

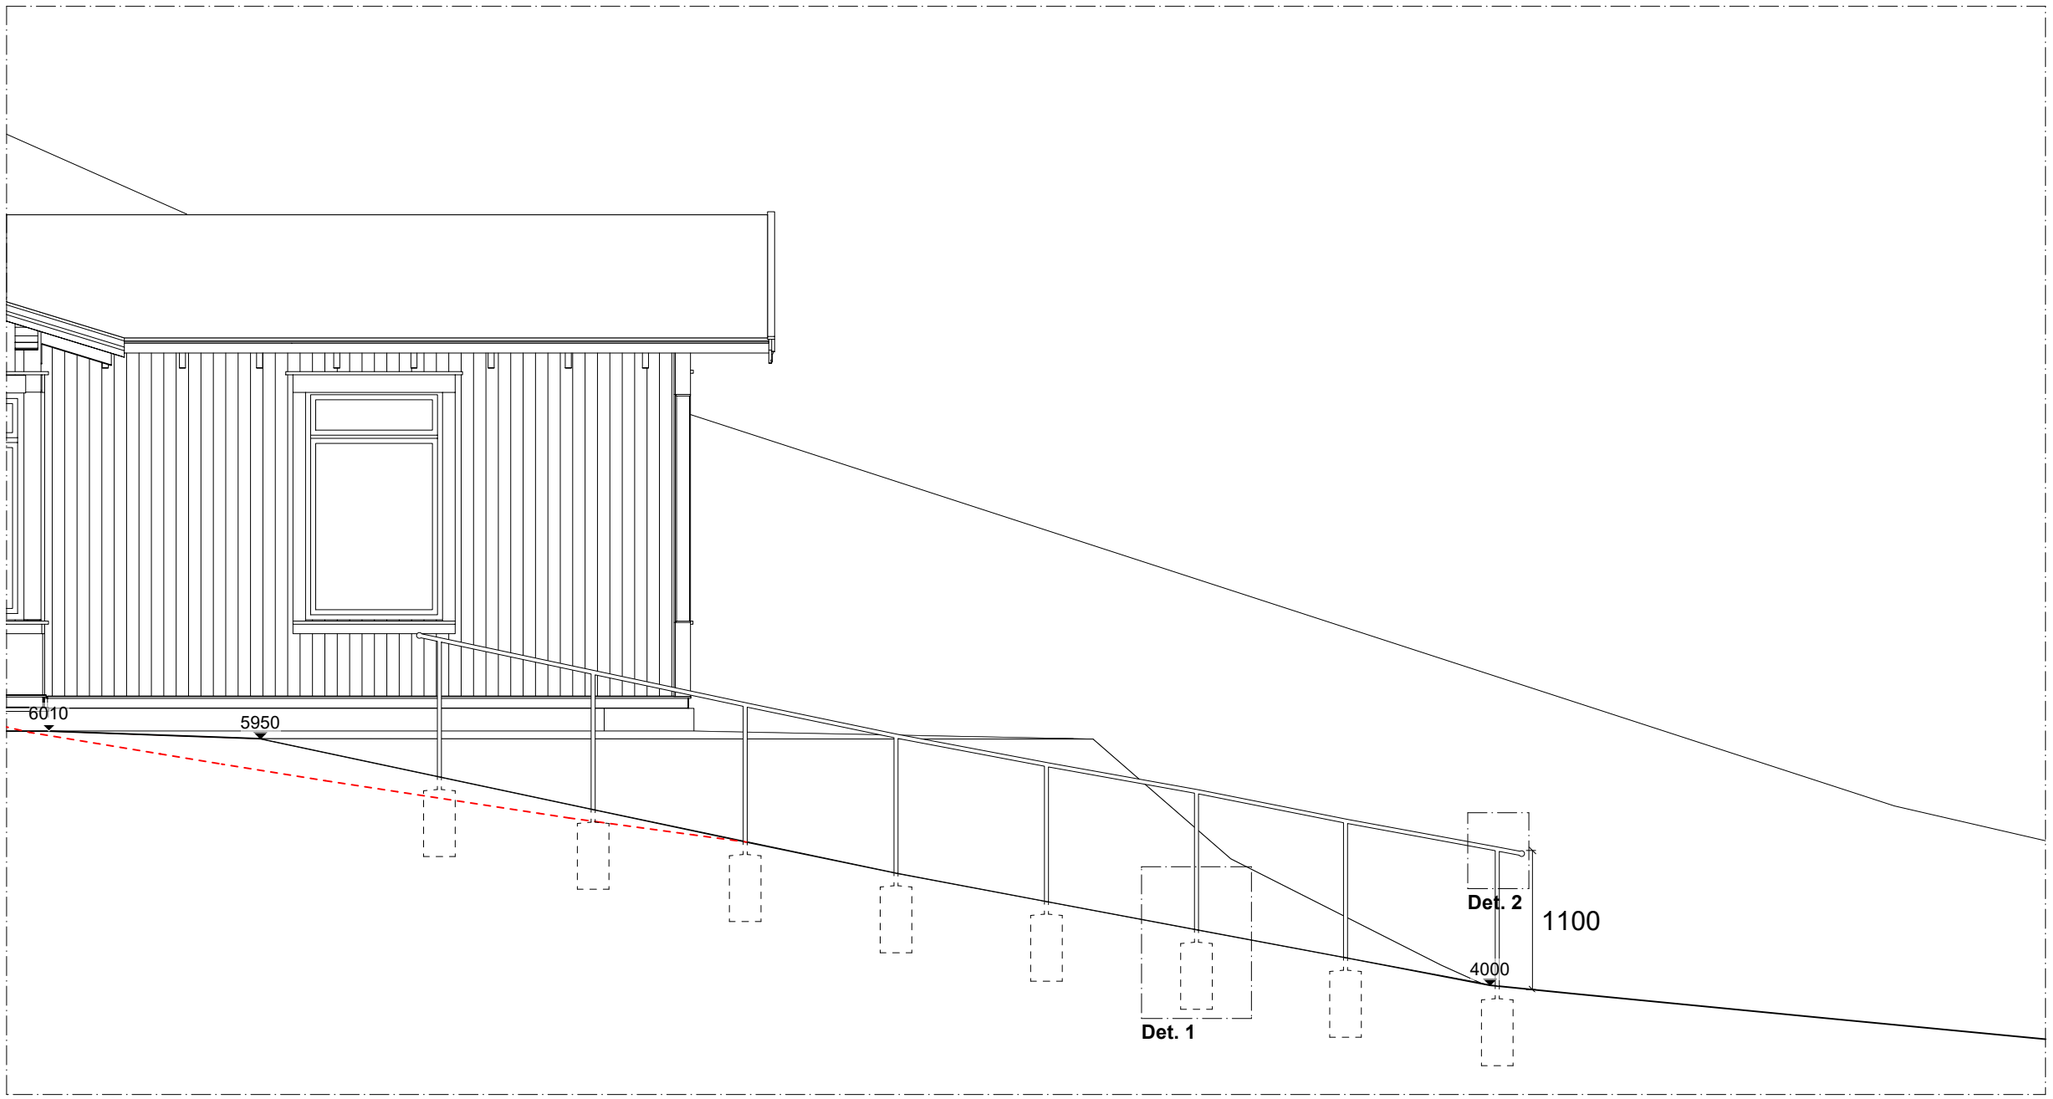


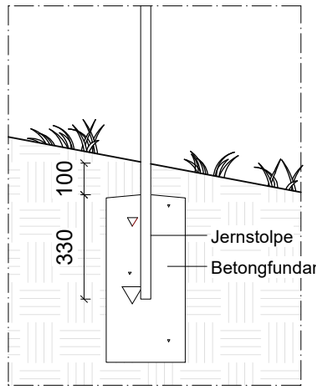

Detalj 1 1:20


Rekkverksstolpen monteres i et betongfundament under bakkenivå.

Der underlaget består av fast fjell, bores det et hull i fjellet med en diameter som omtrent tilsvarer stolpens diameter. Stolpen monteres deretter og festes med forankringsmasse.

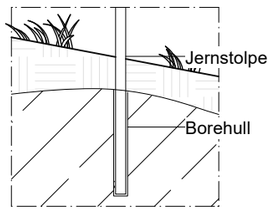






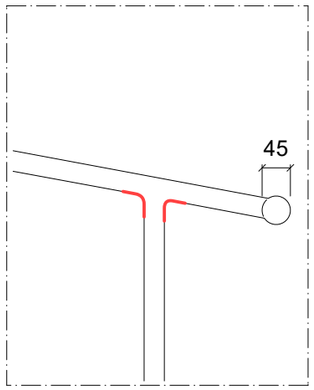

Detalj 2 1:10

Sveiseforbindelsen mellom stolpe og håndløper skal utføres med en jevn overgang, uten skarpe vinkler.

Oversiktsplan 1:1000

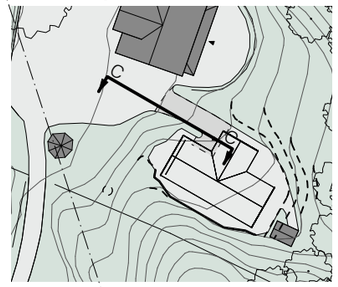

Tegnforklaring

Dagens terreng

Foreløpig tegning

Byggherre	Roald Amundsens hjem Museene i Akershus Roald Amundsens vei 192 1420 Svartskog Gnr/Bnr: 235/62
Prosjekt	190 Roald Amundsens hjem
Tegning	Utendørs smijernsrekkverk
Tegning nr.	A.3.611
Målestokk	1:50 ISO A3 — Dato 16.10.26
Sign. MA	Kontr. AE

FRAGMENT

Fragment AS
Fredensborgveien 21 C
0177 OSLO, NO