



Smijernsrekkverk
1:50

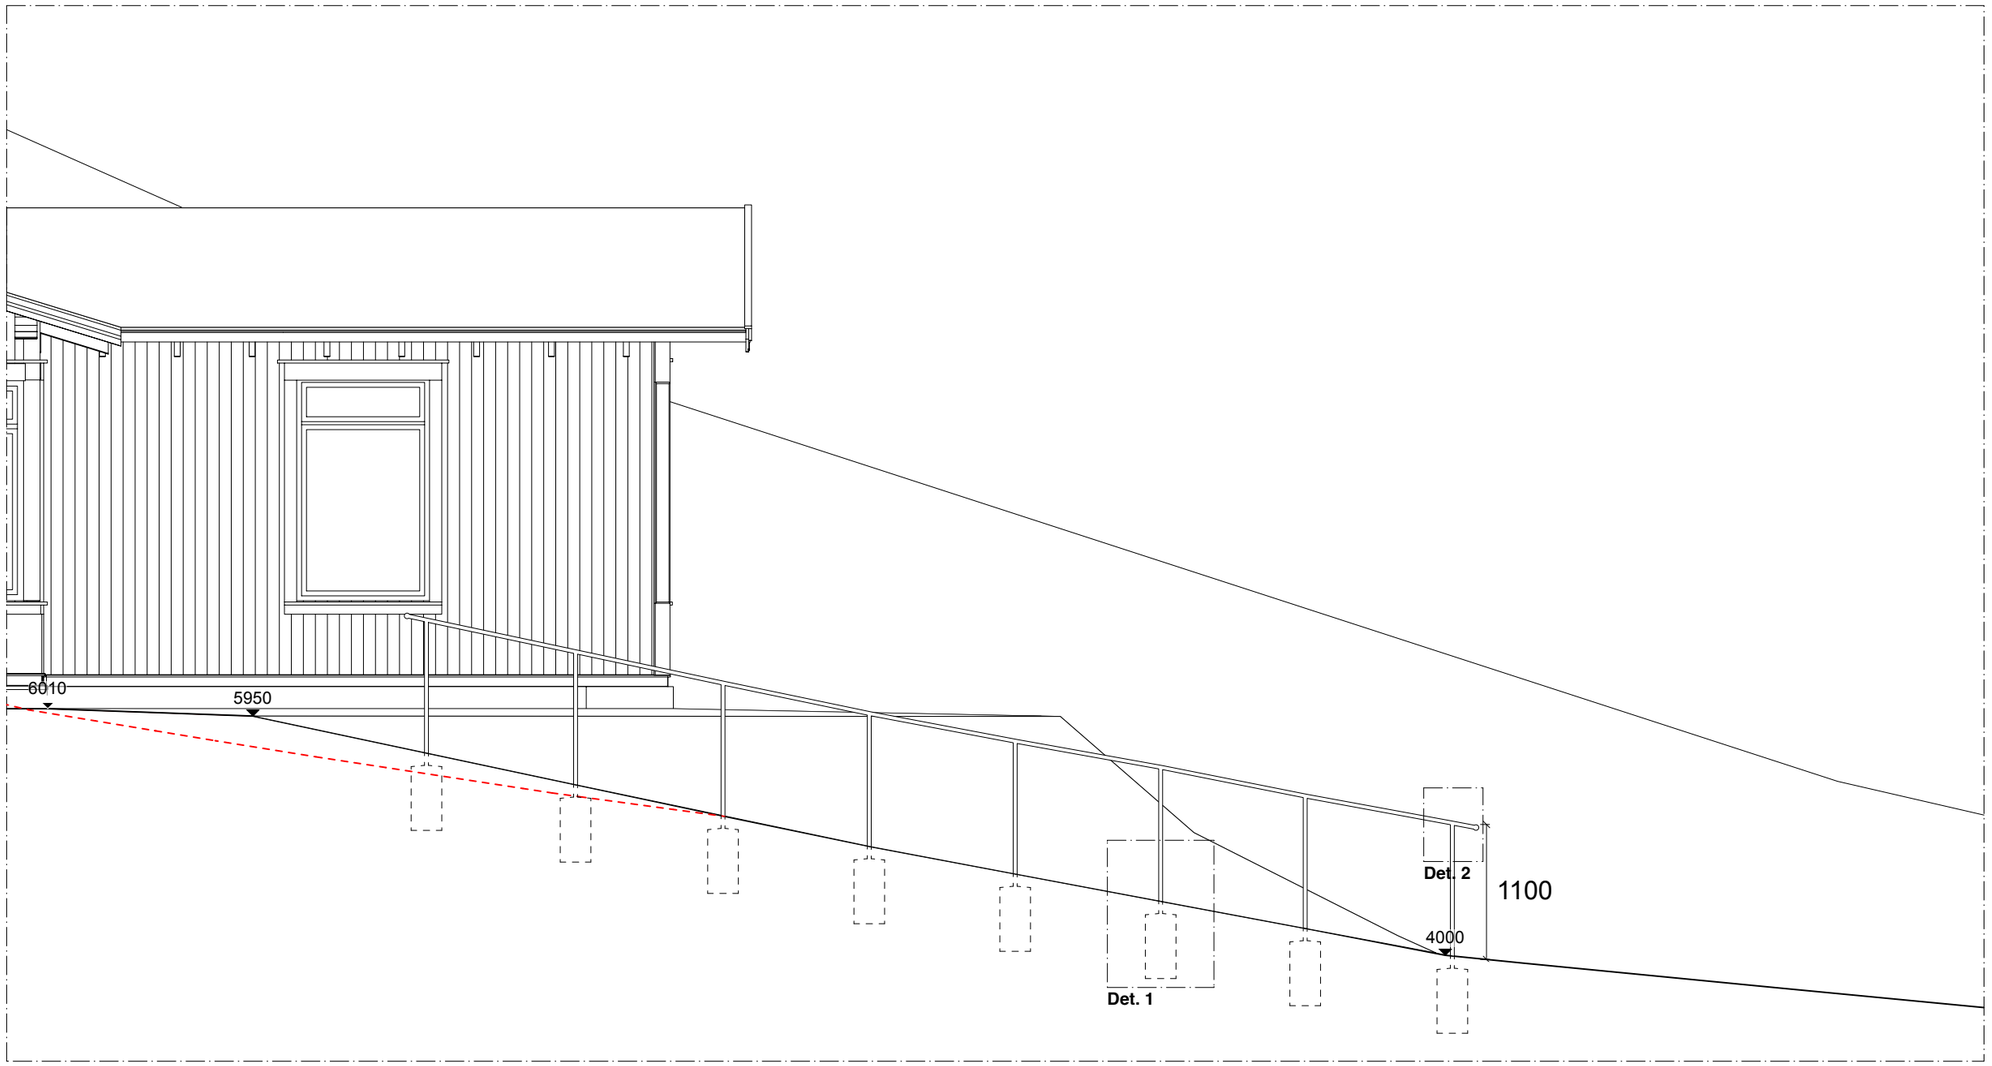


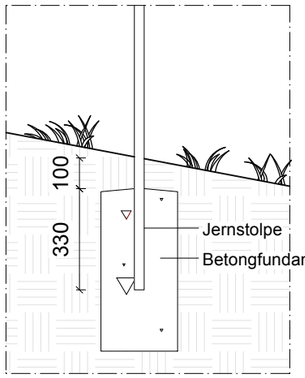

Detalj 1
1:20


Rekkverksstolpen monteres i et betongfundament under bakkenivå.

Der underlaget består av fast fjell, bores det et hull i fjellet med en diameter som omtrent tilsvarer stolpens diameter. Stolpen monteres deretter og festes med forankringsmasse.

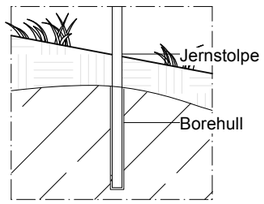






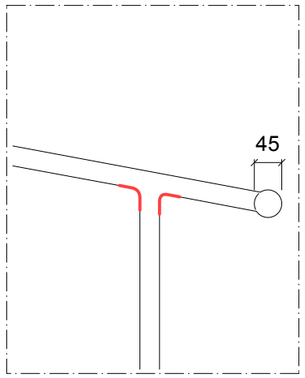

Detalj 2
1:10

Sveiseforbindelsen mellom stolpe og håndløper skal utføres med en jevn overgang, uten skarpe vinkler.

Oversiktsplan 1:1000

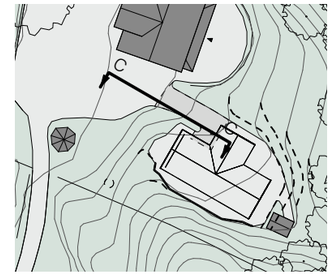

Tegnforklaring

Dagens terreng

IKKE BYGGETEGNING. ALLE MÅL SKAL KONTROLLERES PÅ STEDET

A	12.11.26	ANBUDSTEGNING

Byggherre

Roald Amundsens hjem

Museene i Akershus
Roald Amundsens vei 192
1420 Svartskog
Gnr/Bnr: 235/62

Prosjekt	190 Roald Amundsens hjem				
Tegning	Utendørs smijernsrekkverk				
Tegning nr.	A.3.611				
Målestokk	1:50	ISO A3	**Dato**	16.10.2026	
Sign.	MA	**Kontr.**	AE		

FRAGMENT

Fragment AS
Fredensborgveien 21 C
0177 OSLO, NO