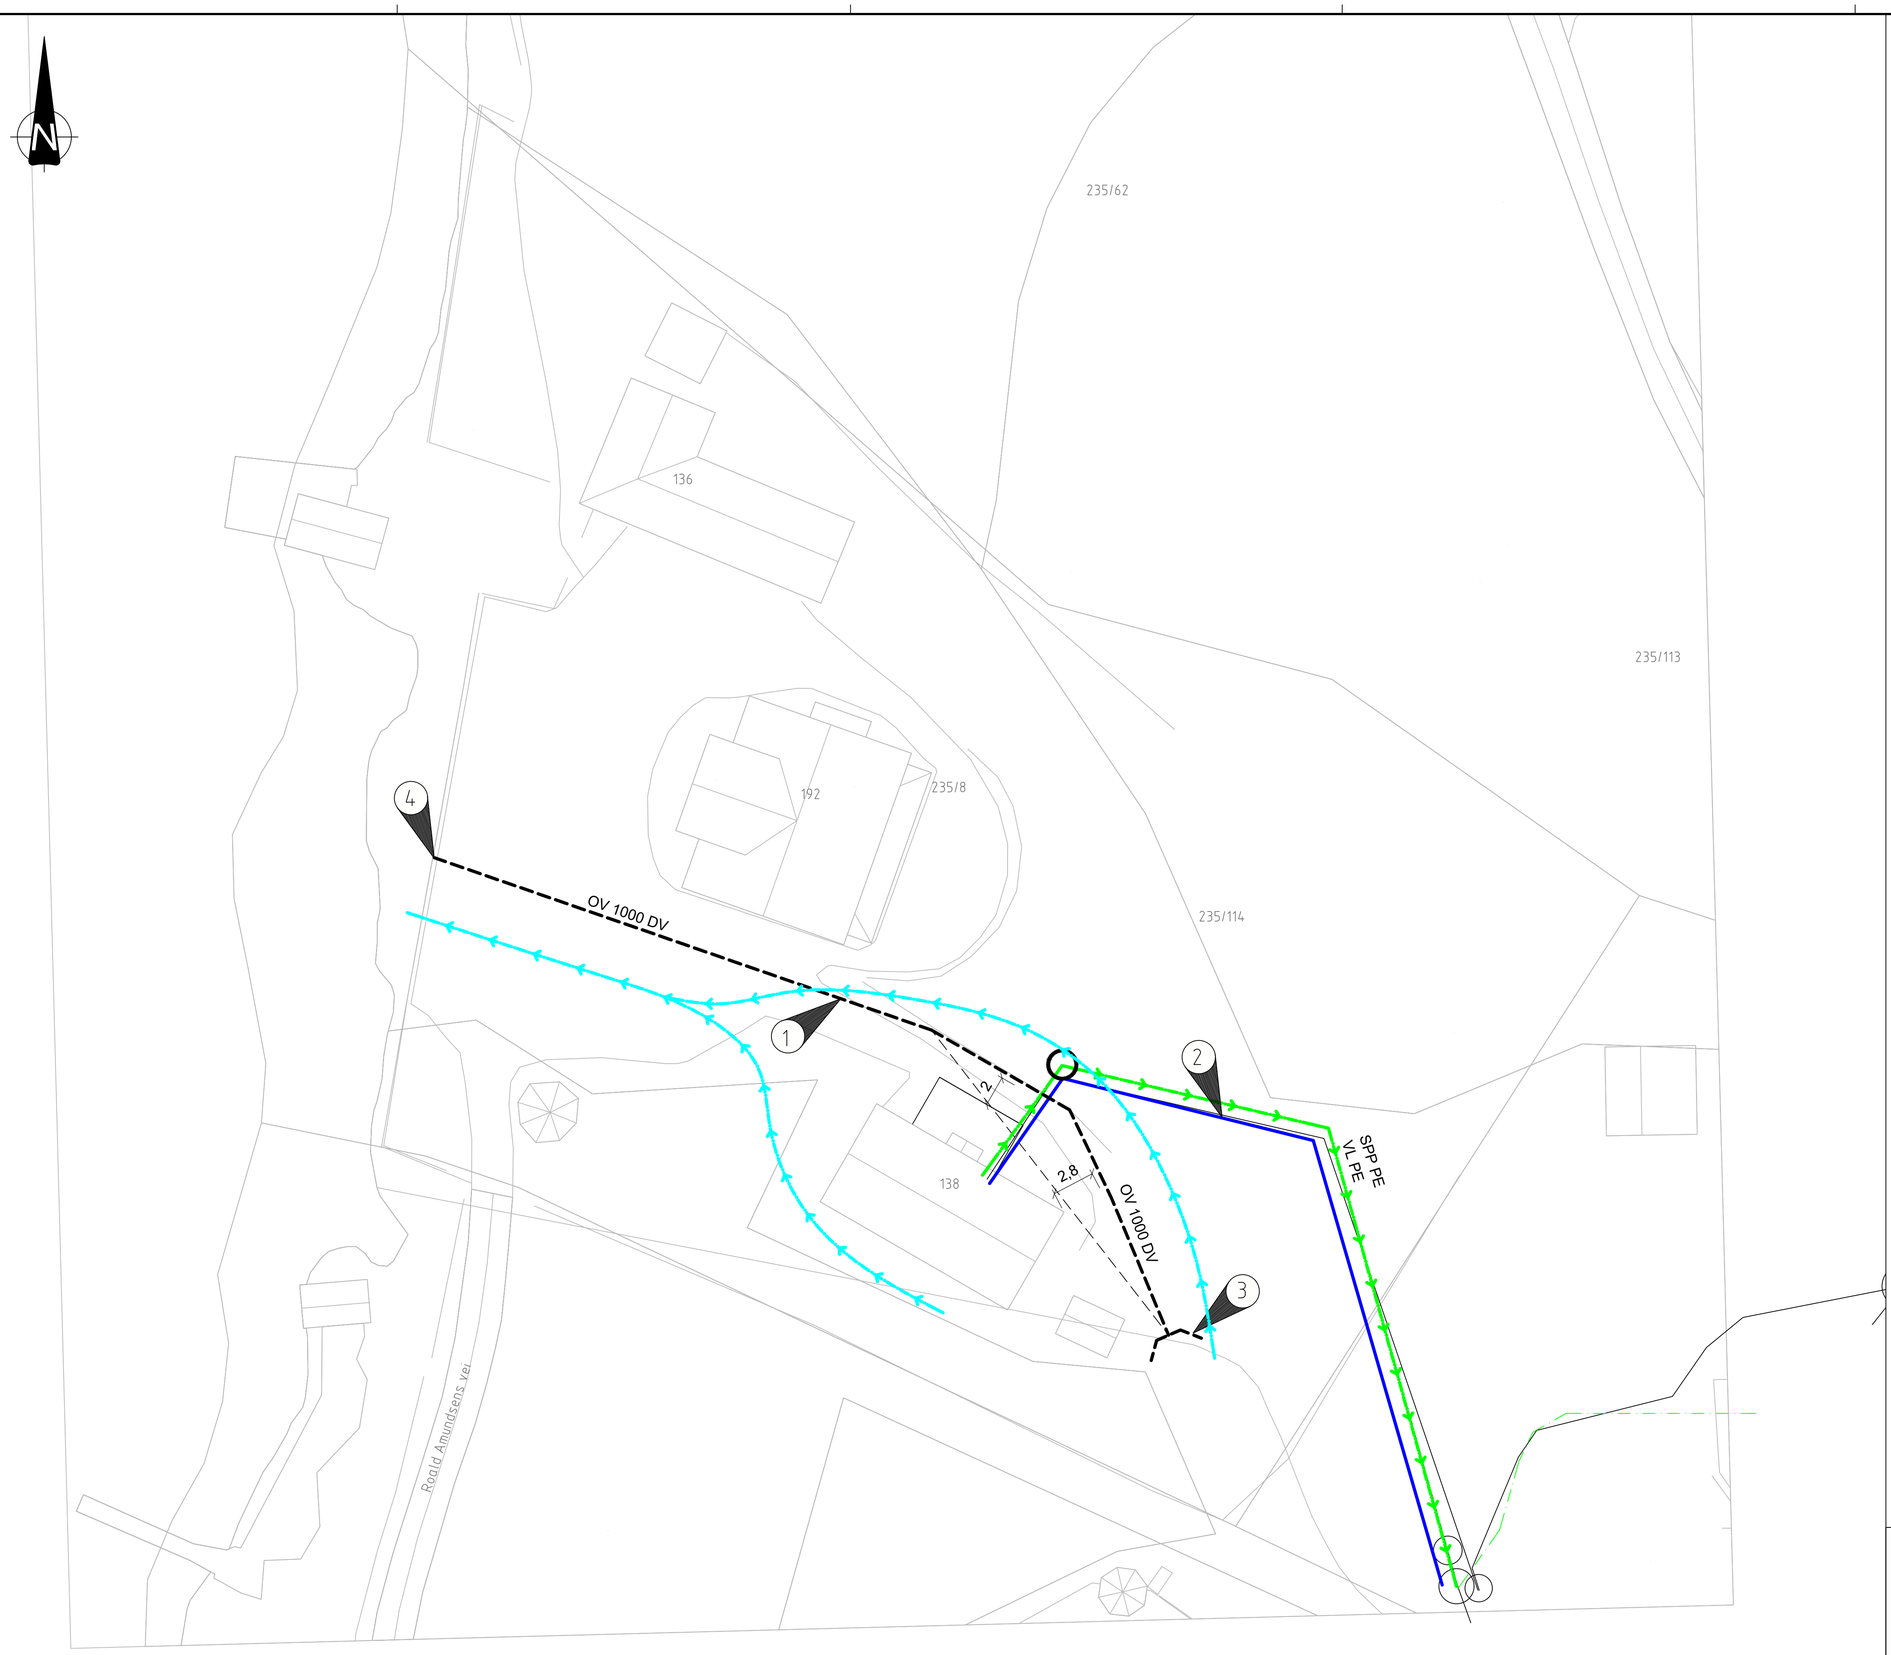


TEGNFORKLARING

	EKSISTERENDE	PROSJEKTERT
Overvannsledning		
Spillvannsledning		
Vannledning		
Spillvannpumpeledning		
Kum		
Avrenningslinjer		

Merknader:

1. Overvannskulvert:Antatt eksisterende trasé basert på kartlagt inn- og utløp, samt annet tegningsgrunnlag.Kulvert må legges om grunnet påbygg. Overvannskulvert legges om med 2m avstand til nytt bygg.
2. Dimensjoner på ny VL-stikk og SPP-stikk, bestemmes i neste fase.
3. Dimensjon ny kulvert DN1000. Det henvises til vedlegg 1 - Flomfarevurdering Roald Amundsen besøksbolig for en detaljert beskrivelse av tiltak.
4. Utløp overvannskulvert.

Rev.	Tekst	Rev.dato	Tegn	Kontr
-				
G-03	Tilpasset kulvertdimensjon	15.10.26	JOH	IR
G-02	Tilpasset iht. merknader kommune	24.09.26	JOH	IR
G-01	Til ramme	12.06.26	IR	JOH

Prosjekt: Besøksbygg Roald Amundsens bolig

Tittel: Fremtidig plan VA og overvann

Prosjektfase: Til ramme

Dato	Oppdragsnr	Koordinatsystem	Høydereferanse
10.06.2026	654724-01	UTM 32	NN2000

Utført av	Kontrollert av	Godkjent av	Målestokk	Format
IR	JOH	IR	1:200	A1

Oppdragsgiver: Museene i Akershus

asplan viak

Tegningsnummer: H B 001 (Fag Type Løpenr.)

Revisjon: G-03