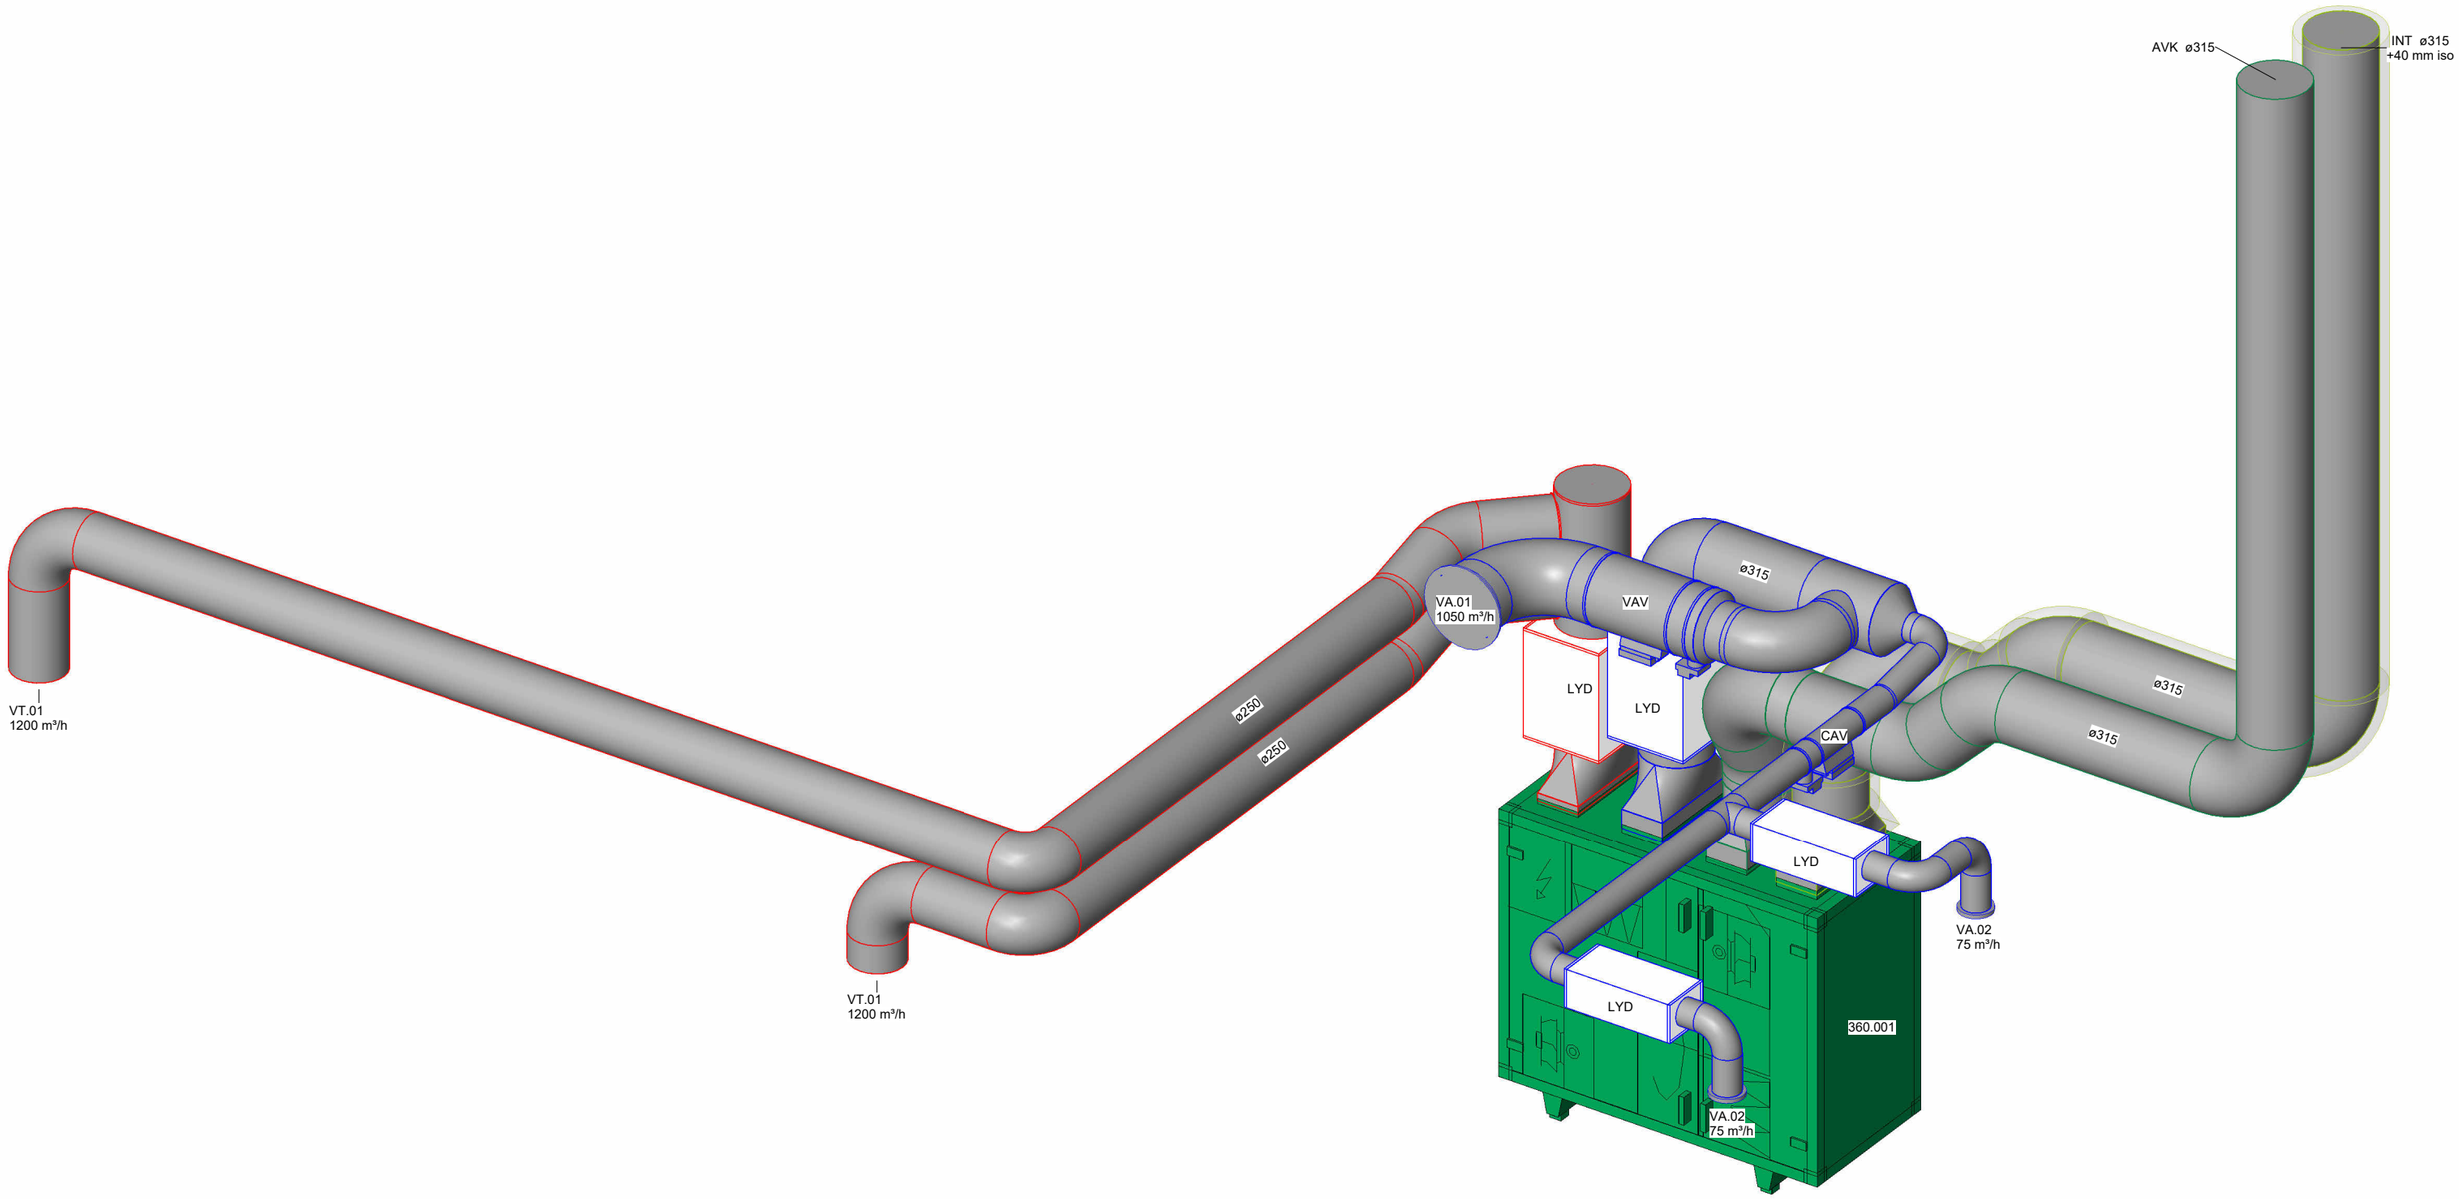


Signaturforklaring, Ventilation:

	VT	Ventilasjon, Tilluft
	VA	Ventilasjon, Avtrekk
	INT	Ventilasjon, Inntak
	AVK	Ventilasjon, Avkast
	LYD	Lydfelle
	CAV/ VAV	Spjeld, Konstant flow Spjeld, Variabel flow
	VA.01 VA.02 VT.01	Avtrekksrist, ø315 Avtrekksventil, ø125 Åben kanalende, ø250

Rev.	Rev.dato	Noter	Ini.

Roald Amundsens Hjem

Emne:	Tegn.nr.:	Rev. nr./	Rev. dato:
Isometri, Ventilasjon	R28_360_I_01		
Tegn.: RH KS: AFL	Mål: 1 : 50	Dato:	03.11.2026

Ekolab Aps
CVR: 3176 6591
Tlf: 8613 2016

ekolab