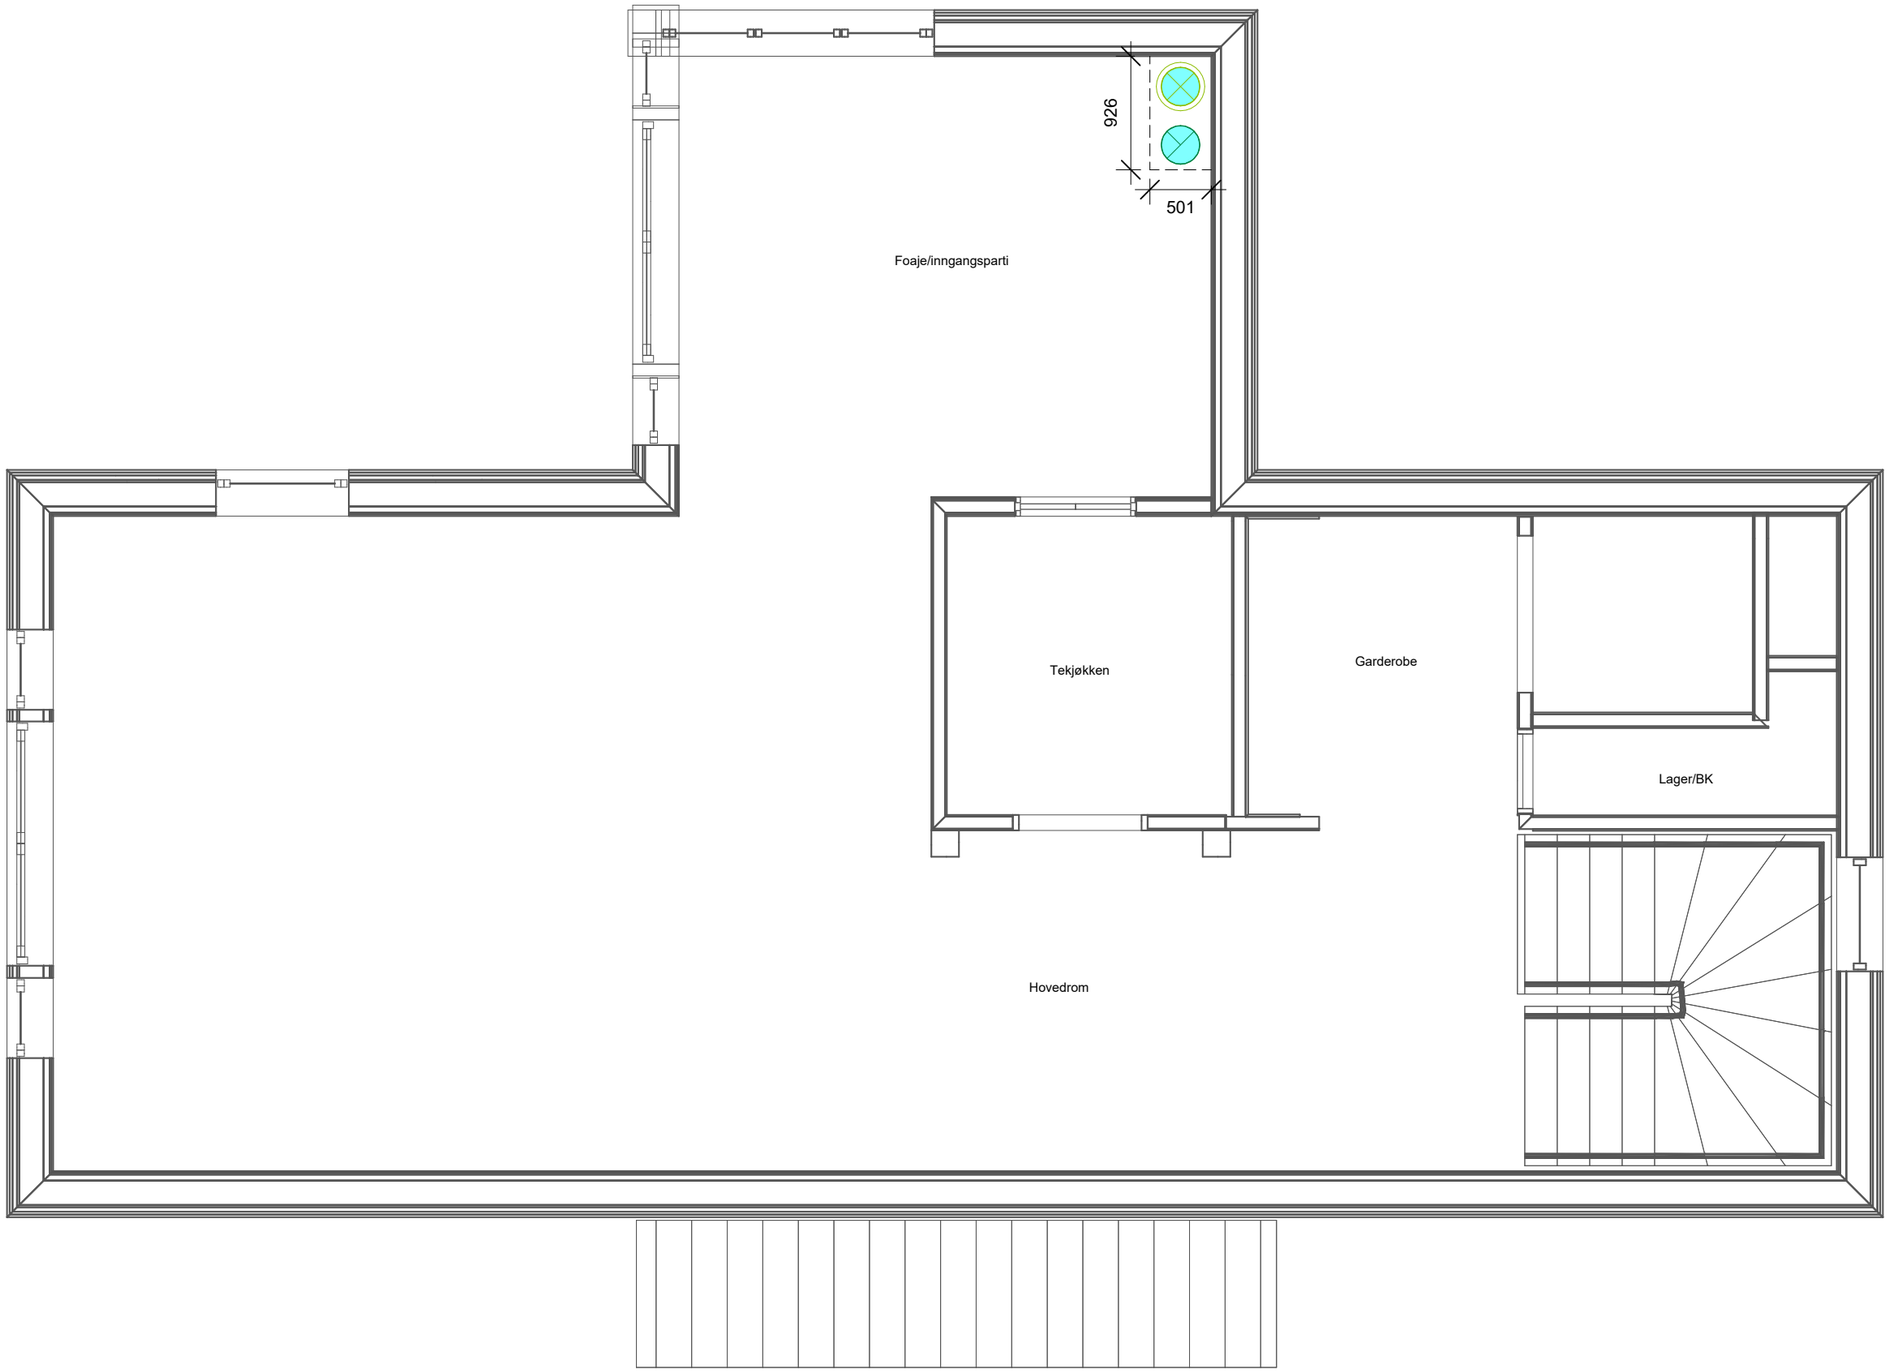


Signaturforklaring, Ventilation:

	VT	Ventilasjon, Tilluft
	VA	Ventilasjon, Avtrekk
	INT	Ventilasjon, Inntak
	AVK	Ventilasjon, Avkast
	LYD	Lydfelle
	CAV/ VAV	Spjeld, Konstant flow Spjeld, Variabel flow

VA.01	Avtrekksrist, ø315
VA.02	Avtrekksventil, ø125
VT.01	Åben kanalende, ø250

Rev.	Rev.dato	Noter	Ini.

Roald Amundsens Hjem

Emne:	Tegn.nr.:	Rev. nr./ Rev. dato:
Ventilasjonsplan, Stue	R28_360_P_02	
Tegn.: RH KS: AFL	Mål: 1 : 50	Dato: 03.11.2026

Ekolab Aps
CVR: 3176 6591
Tlf: 8613 2016

ekolab