


Armaturliste

Komponen tkode	Beskrivelse	Antall
UNB.001	Desentralisert Markeringslys opp-fremover	3
UNC.001	Desentralisert Ledelys utenpåliggende	10
UPA.001	C35-R600x600 LED 3000 HF 830 LI	34
UPA.002	C35-R600x600 LED 4000 DALI 830	28
UPC.001	D35-S180 LED 1000 HF 830	8
UPC.003	I40-1200 LED 4400 HF 830 TW PC	3
UPC.005	Ledstripe 50 cm	22

SYMBOLFORKLARING

	Armaturskinne		Kabelstige, vertikal
	Kabelstige, strippet trinn angitt		Kabelstige, høykant
	Knekkpunkt for høydeendring		Kabelkanal
	Trekkør, 2D (xb), for 1D er den vist som strippet linje (l)		Kabelkanal, vertikal (KKV)
	Jordspyd		Skjøtepunkt
	Fordeling		Tilkobling til armering
	Stikkontakt		Bryter
	Stikkontakt, 2-veis m/jord		Bryter, 1-polt
	Stikkontakt, 3-polt		Bryter, 2-polt
	Industri/rundstift		Bryter, serievender
Skråstilte uttak plasseres			Dimmer
	Tilleggsymbol for uttak monter i kanal		Bevegelsesføler
	Tilleggsymbol for utstyr monter i kanal		Bevegelsesføler, i/tak
	Tilkoblingspunkt for utstyr levert av andre		Lysføler (lux)
	Sammenkobling av en eller flere kabler. Angir ikke punkt for koblingsboks		Termostat
	Lysarmatur, nedhengt		Koblingsboks, påvegg
	Lysarmatur, utenpåliggende		Koblingsboks, innfelt
	Lysarmatur, innfelt		Lysarmatur
	Ledelys		Lysarmatur, på vegg
	Ovn		Lysarmatur, innfelt
			Lysrør, 2 rør
			Markeringslys, høyre
			Varmekabel

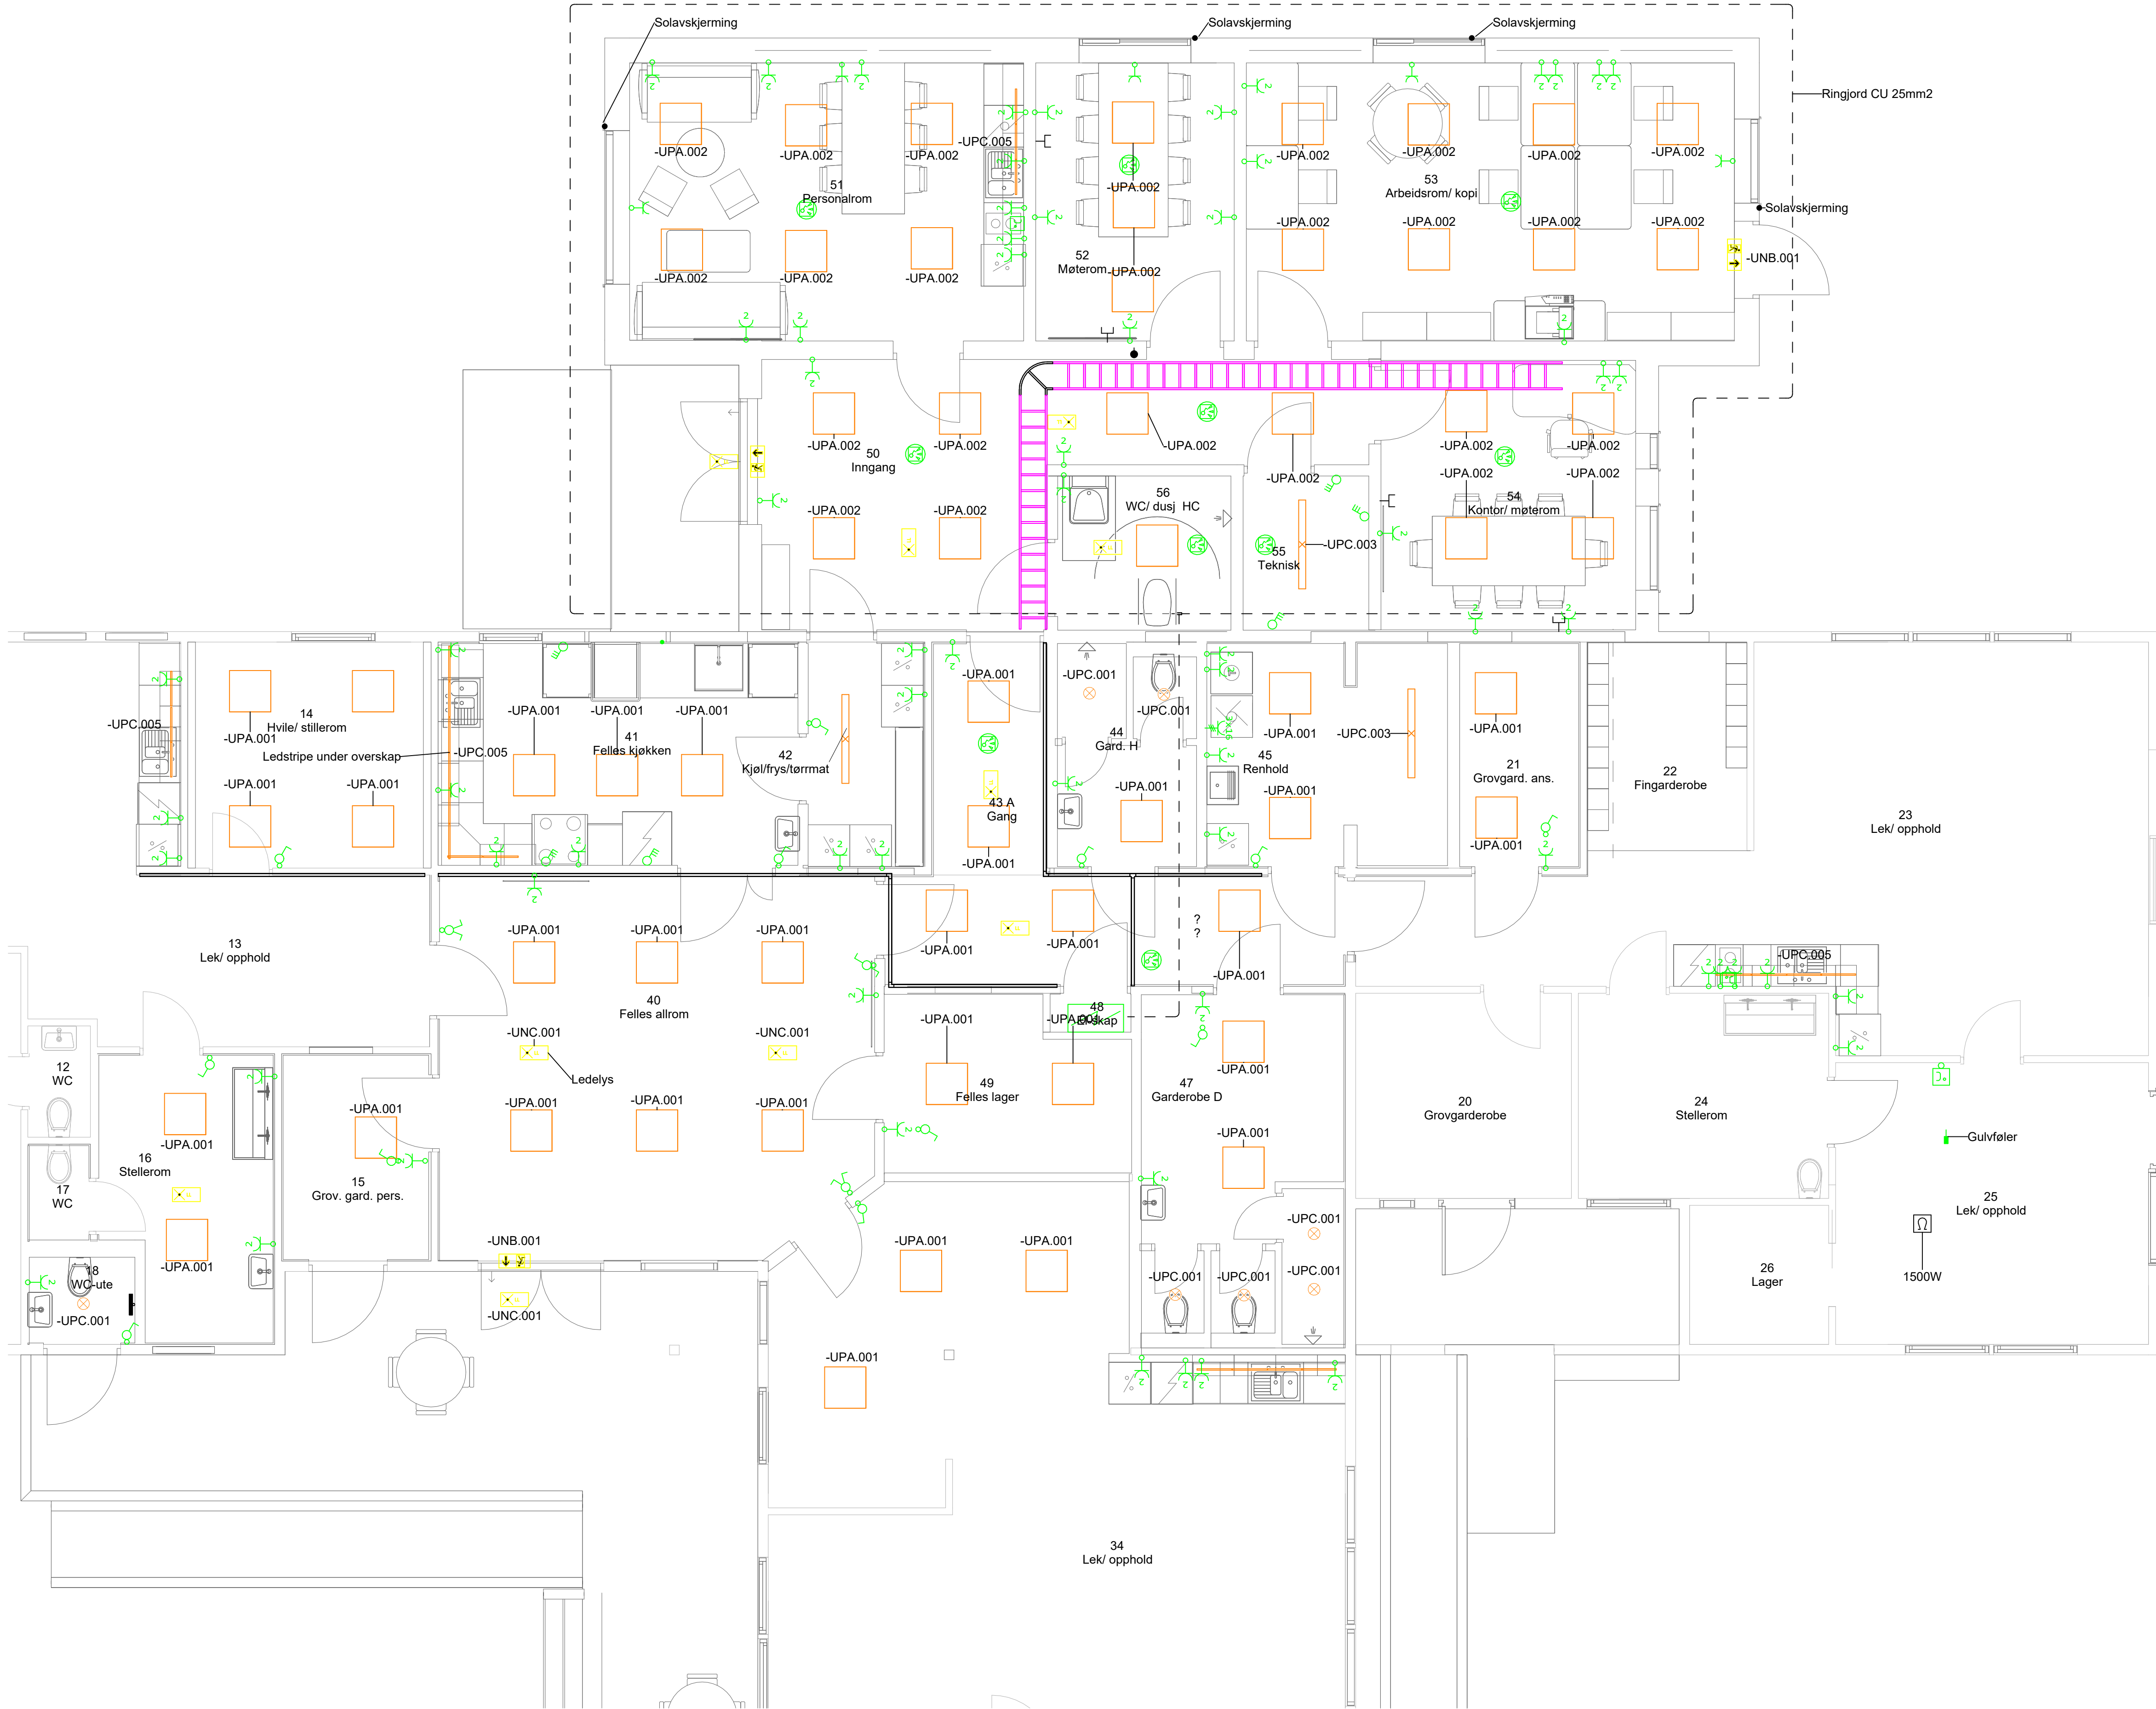

Tegningsnummer	Revisjon
E-400-20-01-001	F02

F02	2026-04-22	Anbudstegning	tomo	kjron	
D01	2026-03-06	For godkjenning	tomo	kjron	
Rev.	Dato	Beskrivelse	Utarbeidet	Fagkontroll	Godkjent

Dette dokumentet er utarbeidet av Norconsult som del av det oppdraget som fremgår nedenfor. Opphavsretten tilhører Norconsult. Dokumentet må bare benyttes til det formål som oppdragsavtalen beskriver, og må ikke kopieres eller gjøres tilgjengelig på annen måte eller i større utstrekning enn formålet tilsier.

Oppdal kommune	Målestokk (gjelder A1)
	1 : 50

Pikhaugen barnehage
Plan 01 - Elkraft

Norconsult	Oppdragsnummer	Tegningsnummer	Revisjon
	52504974	E-400-20-01-001	F02