




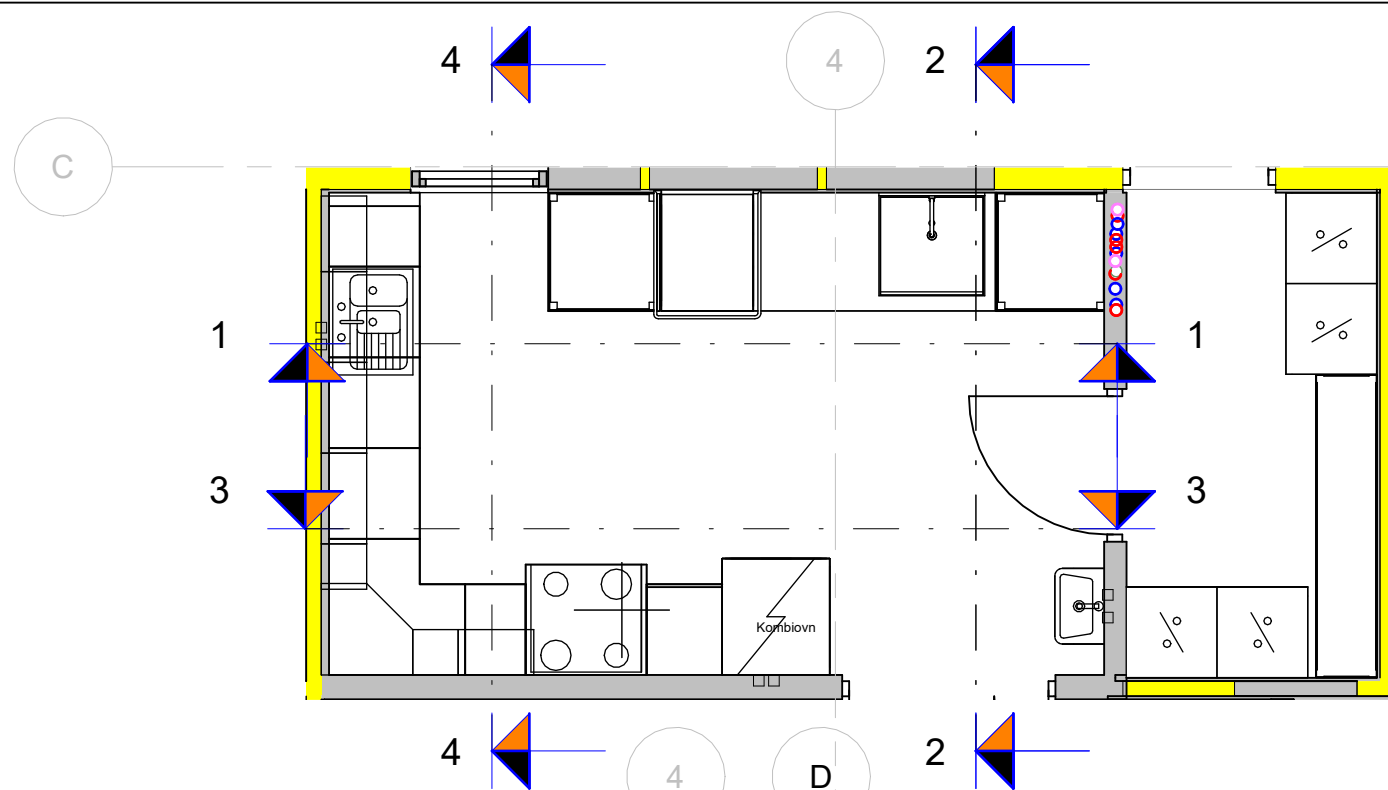


PLAN

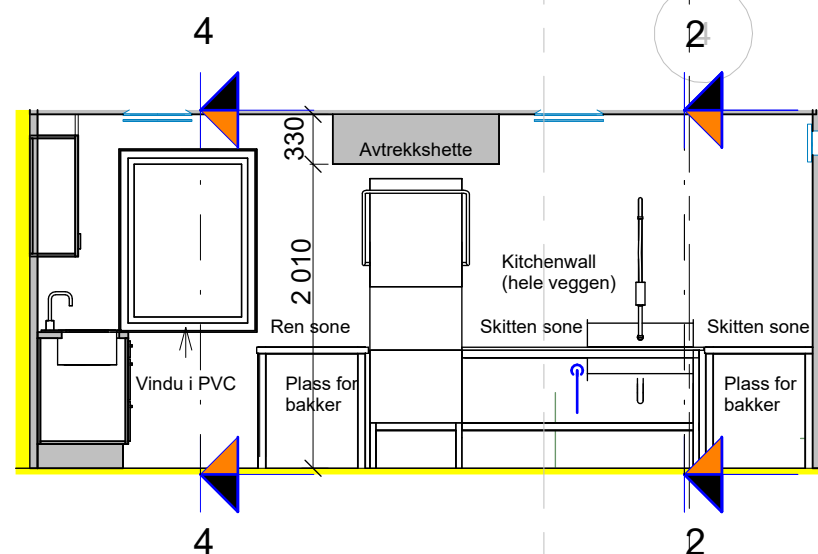


OPPRISS 1

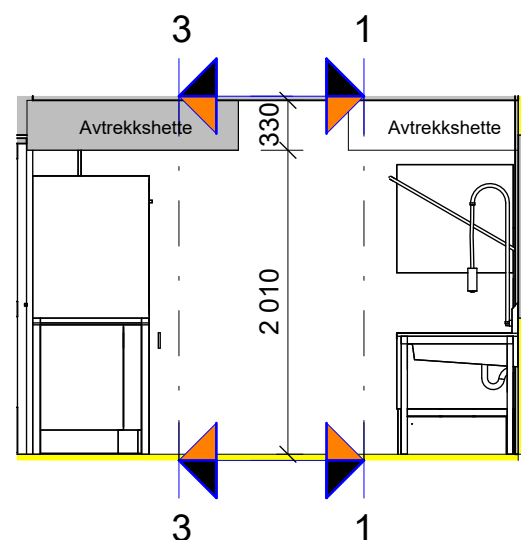

OPPRISS 2

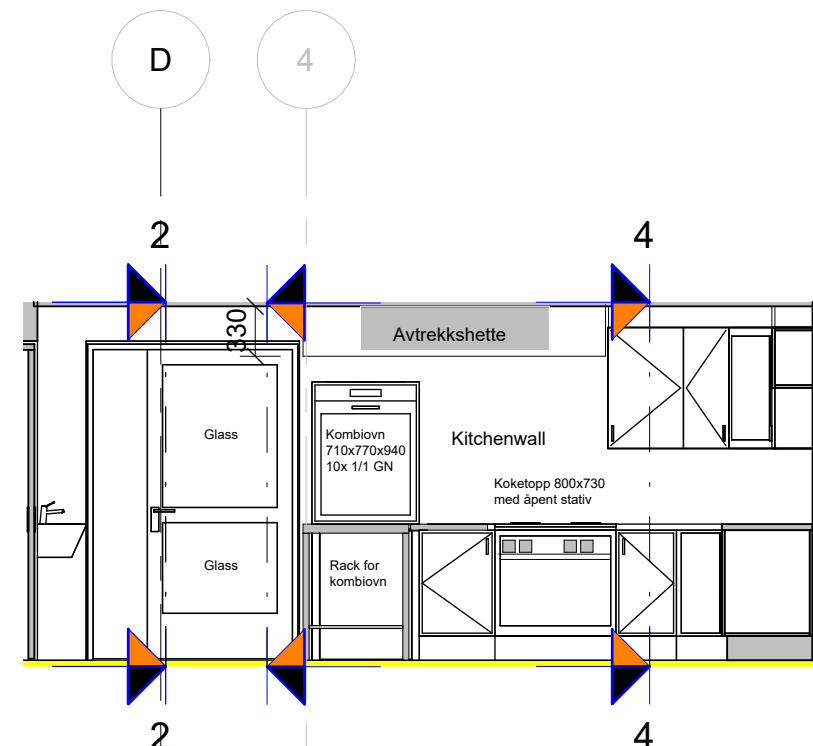

OPPRISS 3

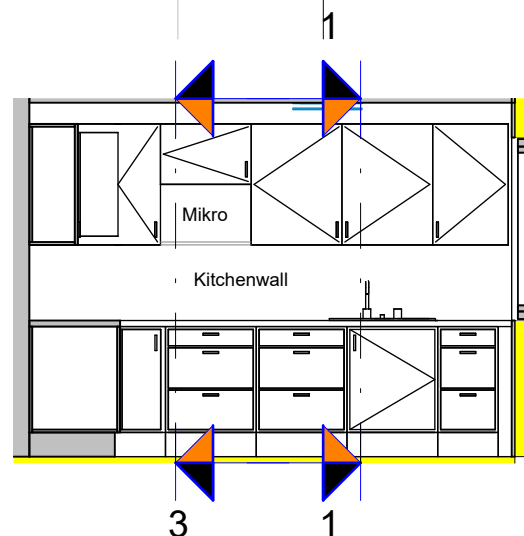

OPPRISS 4

UTFØRELSE KJØKKEN

- Mattilsynets krav til produksjonskjøkken gjelder
- Underskap, hyller og benkeplater inkl. vaskelinje skal være i rustfritt stål
- Overskap skal ha glatte fronter/skrog og være i holdbare/ vaskbare materialer
- Innbygging til himling
- Veggflater over benker samt veggflater som utsettes for vannsprut kles med egnet overflate tilsv. Kitchenboard

KRAV TIL UTSTYR

- Kombiovn - 10 Geider
- Koketopp - Keramisk, storkjøkken
- Servant/ oppvask - Alle armaturer skal være berøringsfrie

F01	2026-04-28	Anbudstegning	birber	jonbre	birber
Rev.	Dato	Beskrivelse	Utarbeidet	Fagkontroll	Godkjent
Dette dokumentet er utarbeidet av Norconsult som del av det oppdraget som fremgår nedenfor. Opphavsretten tilhører Norconsult. Dokumentet må bare benyttes til det formål som oppdragsavtalen beskriver, og må ikke kopieres eller gjøres tilgjengelig på annen måte eller i større utstrekning enn formålet tilsier.					Målestokk (gjelder A3)
Oppdal kommune					1 : 50
Pikhaugen barnehage - tilbygg					
Skjema felleskjøkken					
Norconsult		Oppdragsnummer	Tegningsnummer	Revisjon	
		52504974	A-42-01-03	F01	