


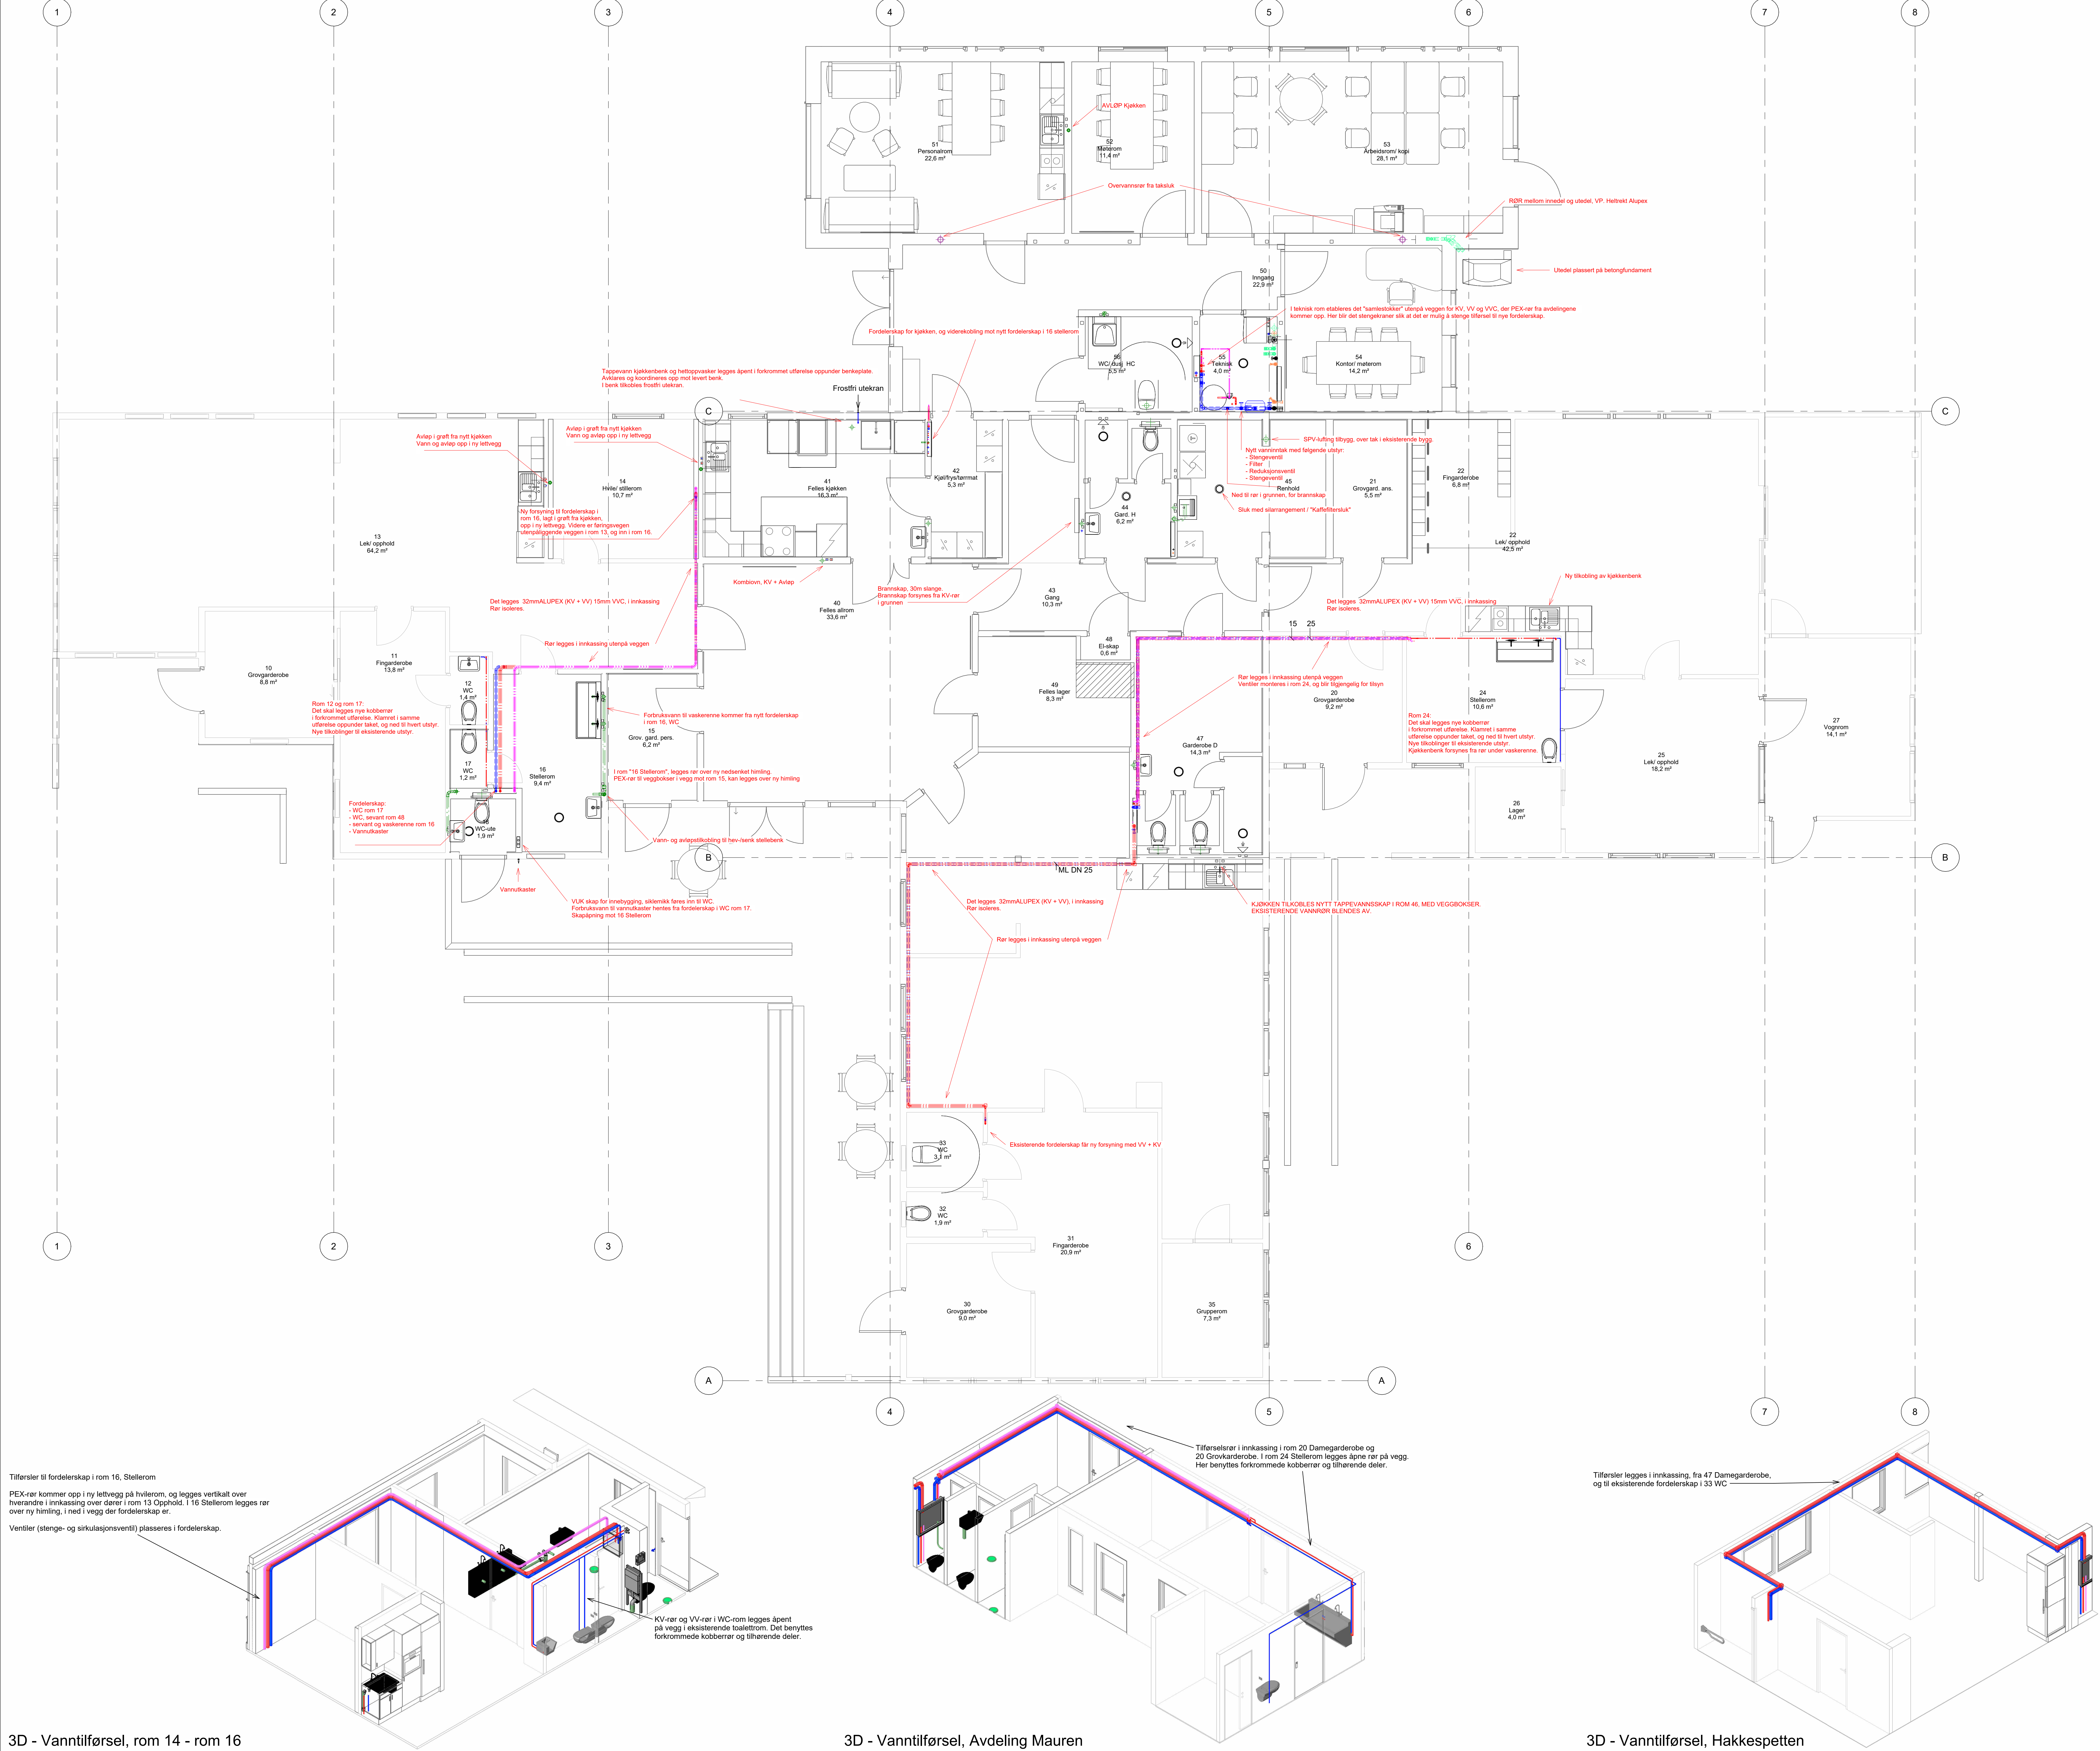

Innvendig sanitæranlegg

Isolering av kaldtvannsledninger

- Kaldtvannsledninger kondensisoleres med 113 mm cellegummi.
- Cellegummi må limes iht. produsentens anvisninger, og teip skal unngås som eneste skjøtemetode.

Isolering av varmtvannsledninger

- Det skal benyttes mineralullskåler til isolering av varmtvannsledninger.
- Cellegummi kan benyttes til å isolere korte varmtvannsledninger, men da med 19 mm tykkelse.
- Hovedstrekk og sirkulasjonsledninger skal isoleres med følgende isolasjonstykkelser:
 - Rørdiameter 15-22 mm – 20 mm isolasjonstykkelser
 - Rørdiameter 28-42 mm – 30 mm isolasjonstykkelser

Vannledninger generelt

- Vannledninger skal monteres og klammes iht. produsentens anvisninger.
- Vannledninger skal trykktestes med minimum 1 bar over største driftstrykk.
- Synlige vannrør skal være i forkrommet utførelse

Stengeventiler

- Det skal monteres tilstrekkelig med stengeventiler for å kunne stenge ut deler av anlegget og lette arbeidet ved service og reparasjoner.
- Det monteres stengeventiler ved all sanitærutstyr for mulighet til avstenging ved service/vedlikehold.

Avløpsledninger

- Innvendige avløpsledninger skal legges med minimum 1:60 fall.
- Lufting av spillvannsledning skal føres over tak, og isoleres om ledningen går gjennom kalde rom der det er fare for frost.
- Avløpsrør skal monteres og klammes etter produsentens anvisninger.

Montasjehøyder for sanitærutstyr

- Servant 800-850 mm
- HC-servant skal ha minimum 670 mm fri høyde under servant.
- Eventuelle støttestønder monteres 90-95 mm over gulv
- Veggmontert klosset 400 mm
- Veggmontert HCWC 460 mm
- Armstøtter til HCWC monteres 800 mm over gulv
- Vaskekar 900 mm
- Vegghengt armatur til vaskekar 1150-1200 mm
- Utslagsvask 650 mm
- Vegghengt armatur til vaskekar 1100 mm
- Frostfri utekran monteres mellom 500-100 mm over ferdig terreng

STATUSIDENTIFIKASJON

- A - For intern bruk hos utgivende part
- B - For informasjon / kommentar hos eksterne parter
- C - For gjennomgåelse / kontroll hos eksterne parter
- D - For godkjenning hos oppdragsgiver
- E - For godkjenning hos myndigheter
- F - For anskaffelse
- G - For utførelse i fabrikk / verksted (produksjon / prefabrikasjon)
- H - For utførelse på anlegg / byggeplass / montasjested (bygging / montasje)
- J - For bruk
- U - Utgått
- Z - Som utført (produsert / bygget / montert / implementert)

F01	28.04.2026	For anskaffelse	EV, Lan	Ing, Gam	Ste, Tje
Rev.	Dato	Beskrivelse	Utsendert	Fagperson	Godkjent

Dette dokumentet er utarbeidet av Norconsult som del av det oppdraget som fremgår nedenfor. Oppdragsavtalen (Oppdragsavtalen) gjelder for dette dokumentet. Dokumentet må bare benyttes til det formål som oppdragsavtalen beskriver, og må ikke kopieres eller gjøres tilgjengelig på annen måte eller utleies utenfor det formål som er beskrevet i oppdragsavtalen.

Oppdal kommune	1 : 50
----------------	--------

Pikahugen barnehage
Rør - Plan 1

Norconsult	Oppdragsnummer 62504974	Teikningsnummer V-300-20-01-01	Revisjon F01
------------	----------------------------	-----------------------------------	-----------------