

Forgreninger

- Det skal b

- Maksimalt tillatt forgrening er 67,5°
- Det tillates brukt 45° bend i 45° grenrør slik at maksimalt avvinkling blir 90°
- Jordingsmuffe plasseres før første grenrør på bunnledningen

Høyder

- Minstehøyde fra ferdig kjellergulv til toppen på bunnledningen skal minimum være 100 mm.
- Sluk skal plasseres slik at fall mot sluk er minimum 1:100 i rommet og minimum 1:50 i dusjsone

Oppstikk

- Oppstikk til avløpsledning skal ha bend med stor radius eller utføres med 2 stk. 45° bend.

Horizontale bend

- Det skal ikke benyttes krappere bend enn 45°
- Mellom to 45° bend bør det være en rørbit for å lette staking

Dimensjoner

- Minste tillatte dimensjon på bunnledningen er 75 mm for sideledninger til opplegg eller utstyr med vannmengder som ikke overstiger de angitte verdiene. Se Tekniske bestemmelser - Standard abonnementsvilkår for vann og avløp.
- Ellers skal minimum dimensjon på bunnledningen være 110 mm.

Lufting

- Lengden på en uluftet sideledning på bunnledningen kan ikke være lengre enn 10 meter, og fallhøyden kan ikke overstige 4 meter.
- Dimensjon på lufteledningen må ikke være mindre enn største dimensjon på sideledningen som er tilknyttet nedfallsledningen.

Stakepunkter


- Alle vertikale avløpsstammer skal ha stakeluke.
- Det skal maksimalt være 20 meter mellom stakepunktene på bunnledningen.

Omflylling

- For omfylling av bunnledninger brukes fraksjoner med maksimal størrelse 22 mm. 8-12 mm er for eksempel gunstig fordi denne massen enkelt lar seg komprimere og er lett å bearbeide med Håndredskap.
- Overdekning av plastrør som går under fundament bør minimum være 300 mm.

Vannledninger

- Det legges rø-rør i grunnen, i åpne grøfter som er blitt etablert i sammenheng med nye anlegg. Rø-rør skal ikke legges som bundingslag i grunnen, men slisses ned i isolasjonslag før gulvet støpes.
- Det er enkelte steder rø-rør er tegnet der det er tilfargerulv. I disse områdene skal vannrør legges forsvarlig i fast dekke.
- Entreprenør kan velge å legge rø-rør i grunnen, så fremt det legges sliss ned i isolasjonslag.
- Det legges 18mm PEX, rø-rør til alle dusjbadstrier
- Det legges PEX, rø-rør fra fordeleskap og ut til alle veggbokser tilhørende det utslyst som er inntegnet.
- NRi gjør utvalgte avlesninger i tillegg til de som er avtalt for å vise føringsveger, og det henvises ellers til beskrivelse for korrekt anlegg.

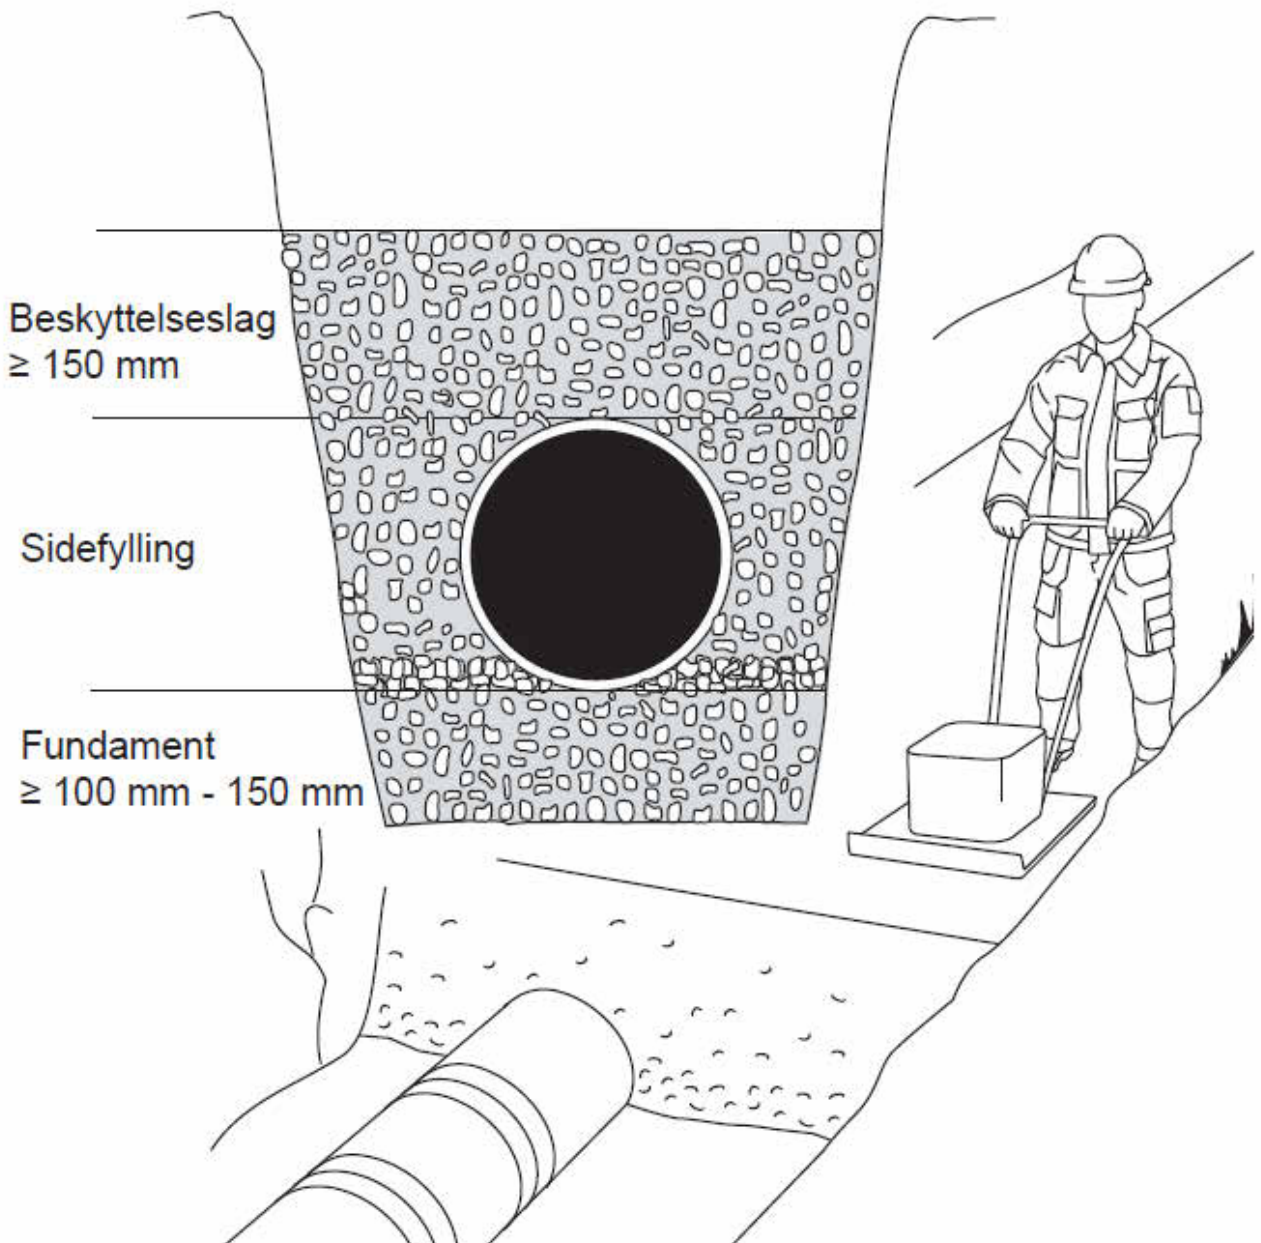

STATUSIDENTIFIKASJON

- A - For intern bruk hos utvegende part
- B - For informasjon / kommentar hos eksterne parter
- C - For gjennomgåelse / kontroll hos eksterne parter
- D - For godkjennelse hos oppdragsiver
- E - For godkjennelse hos myndigheter
- F - For anskaffelse
- G - For utførelse i fabrikk / verksted (produksjon / prefabrikasjon)
- H - For utførelse på anlegg / byggeplass / montasjested (bygging / montasje)
- J - For bruk
- U - Utgått
- Z - Som utført (produsert / bygget / montert / implementert)

F01	28.04.2026	For anskaffelse	EvLan	IngGam	SteTje
Rev.	Dato	Beskrivelse	Utarbeidet	Fagkontroll	Godkjent

Dette dokumentet er utarbeidet av Norconsult som del av det oppdraget som fremgår nedenfor. Opphavsretten tilhører Norconsult. Dokumentet må bare benyttes til det formål som oppdragsavtalen beskriver, og må ikke kopieres eller gjøres tilgjengelig på annen måte eller i større utstrekning enn formålet tilsier.

Oppdal kommune 1 : 50

Pikahugen barnehage