


32 Varmeanlegg

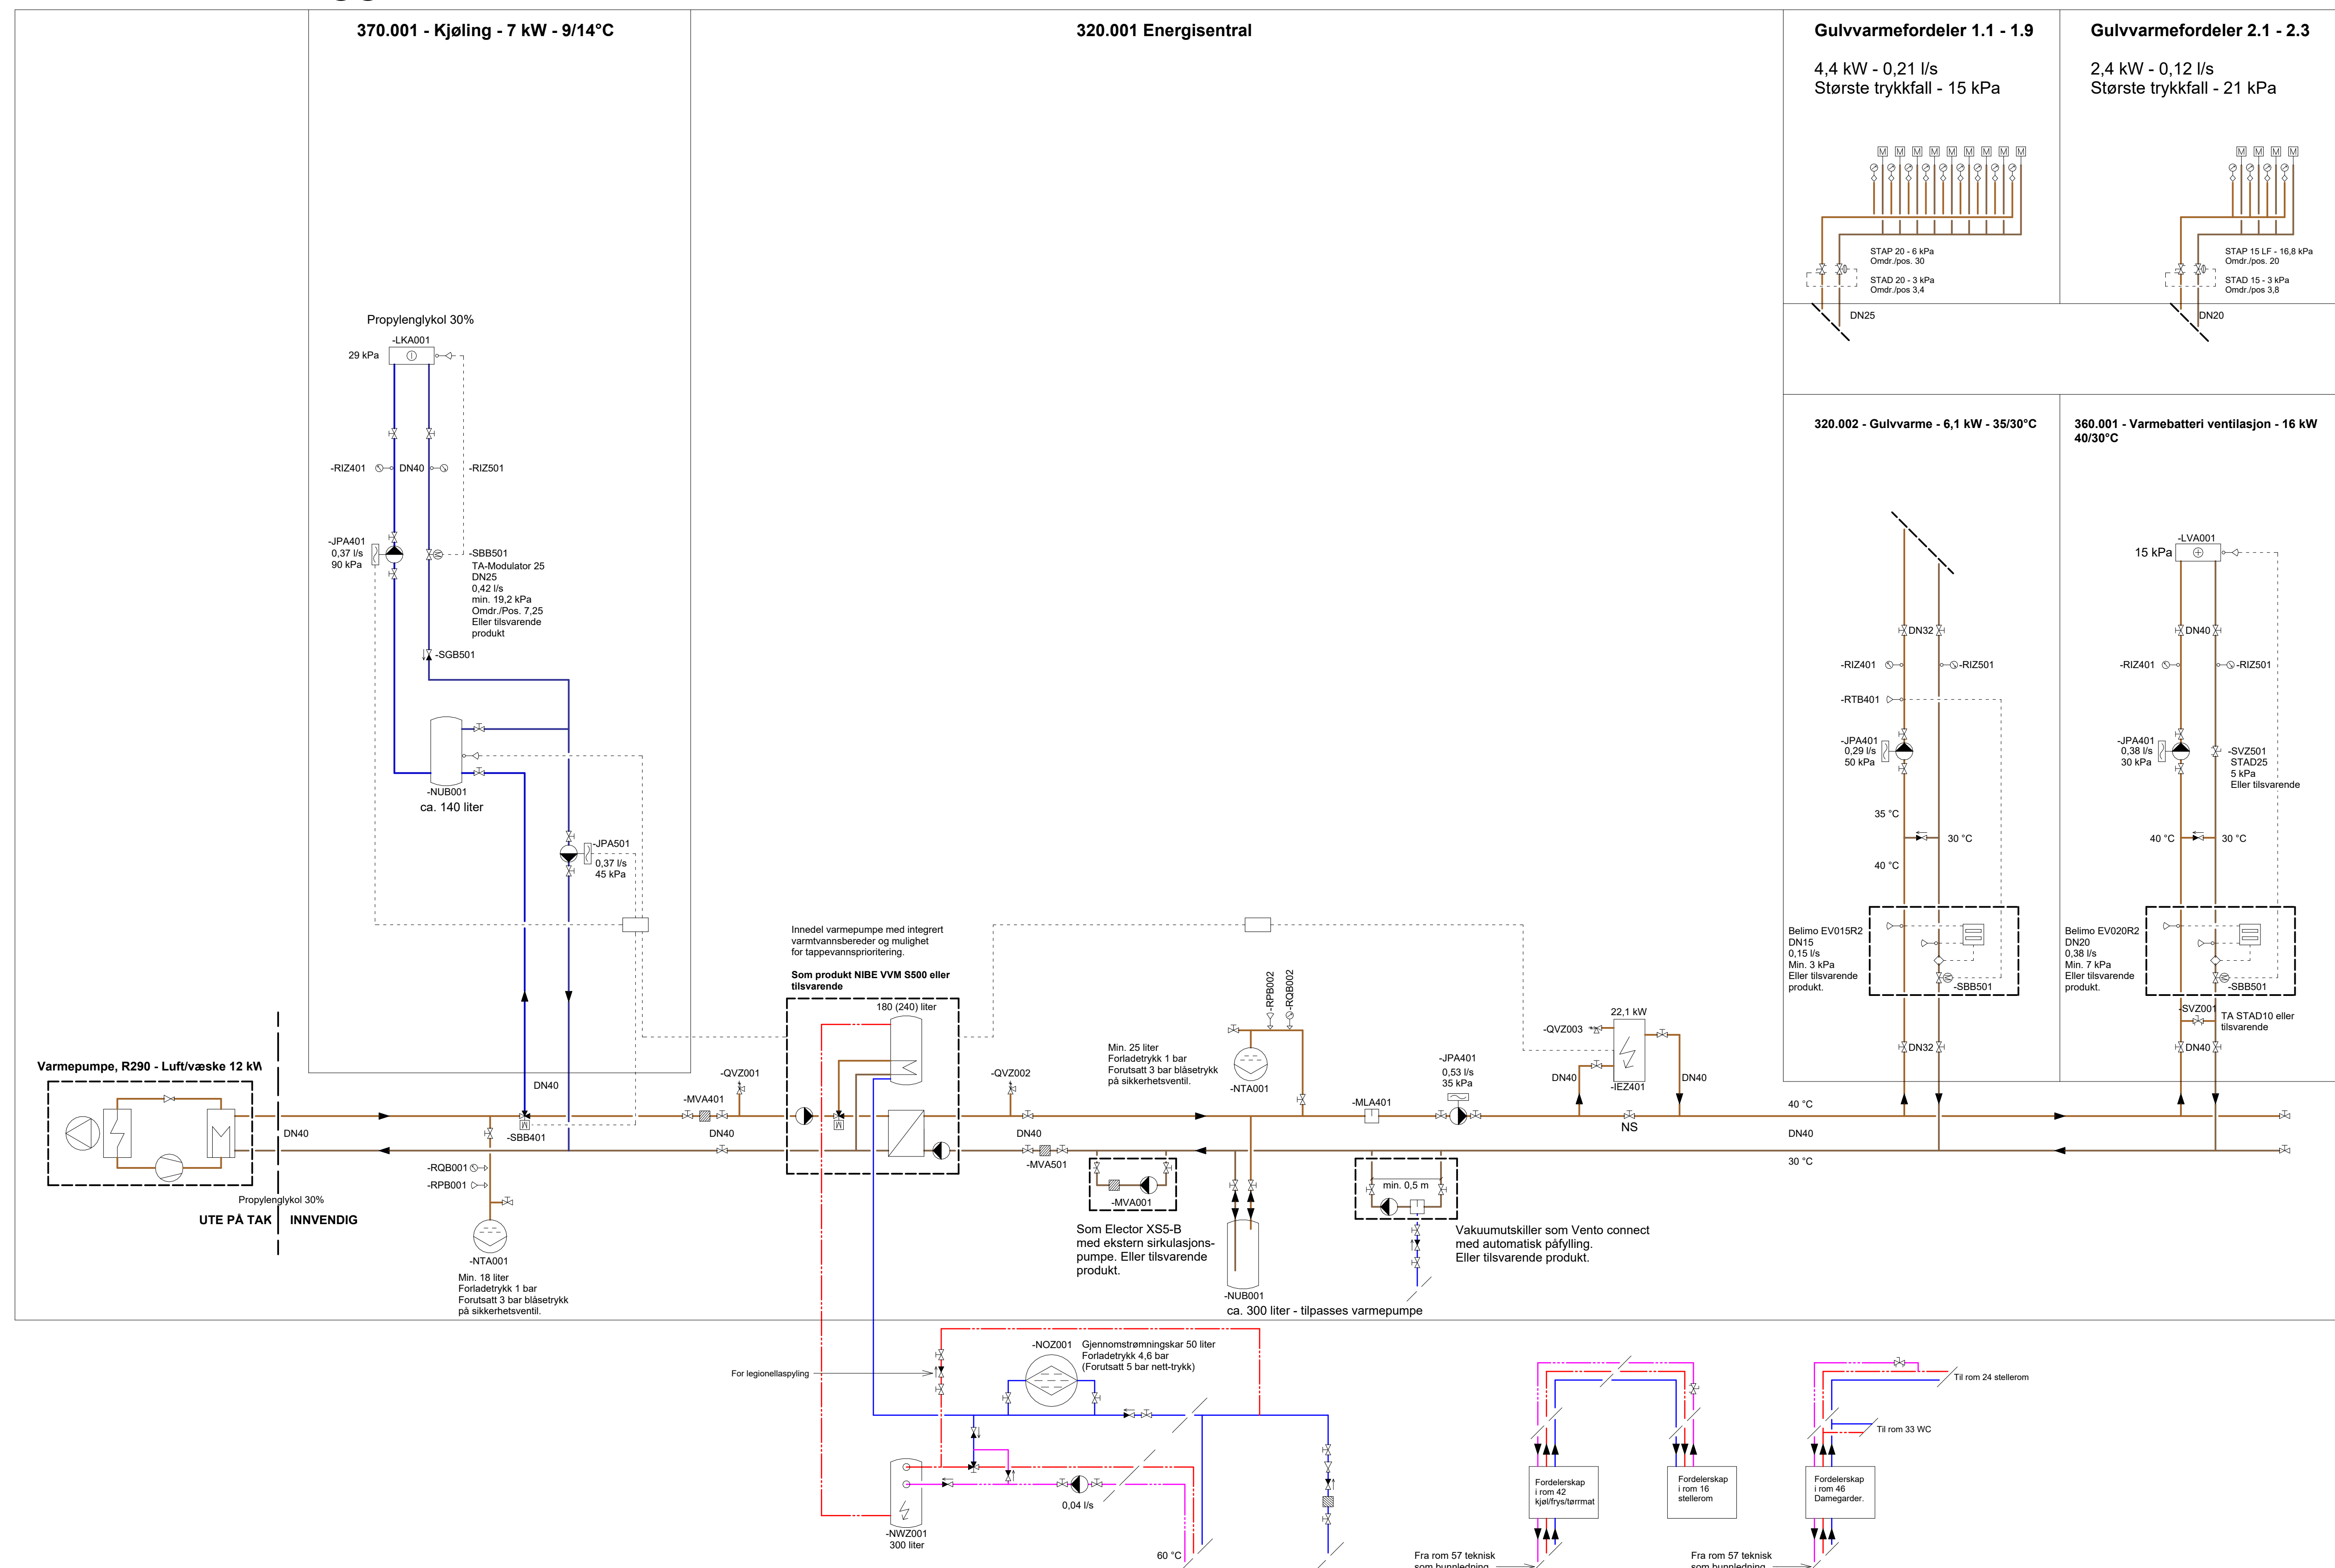

STATUSIDENTIFIKASJON


- A - For intern bruk hos utgivende part
- B - For informasjon / kommentar hos eksterne parter
- C - For gjennomgåelse / kontroll hos eksterne parter
- D - For godkjenning hos oppdragsgiver
- E - For godkjenning hos myndigheter
- F - For anskaffelse
- G - For utførelse i fabrikk / verksted (produksjon / prefabrikasjon)
- H - For utførelse på anlegg / byggeplass / montasjested (bygging/
montasje)
- J - For bruk
- U - Utgått
- Z - Som utført (produsert / bygget / montert / implementert)

| | | | | | |
|------|------------|-------------------|-------------|-------------|---------|
| F02 | 22.04.2026 | For ansøkkaffelse | EvLan | IngGam | STTjø |
| F01 | 16.02.2026 | Systemskjema | EvLan | IngGam | EvLan |
| Rev. | Dato | Beskrivelse | Uttvistsett | Fagkontroll | Gedjant |

Dette dokumentet er utarbeidet av Norconsult som del av det oppdraget som fremgår nedenfor. Opphavsretten tilhører Norconsult. Dokumentet må bare benyttes til det formål som oppdragsavtalen beskriver, og må ikke kopieres eller gjøres tilgjengelig på annen måte eller i større utstrekning enn formålet tilsier.

| | |
|----------------|-----------------------------|
| Oppdal kommune | Målestokk (gjelder A1) - |
|----------------|-----------------------------|

| | | | |
|---|--|--|--|
| Pikahugen barnehage Systemskjema varme, kjøling og sanitær | | | |
|---|--|--|--|

| | | | |
|--|----------------------------|---------------------------------|-----------------|
|  Norconsult | Oppdragsnummer 52504974 | Tegningsnummer V-300-20-0-02 | Revisjon F02 |
|--|----------------------------|---------------------------------|-----------------|