


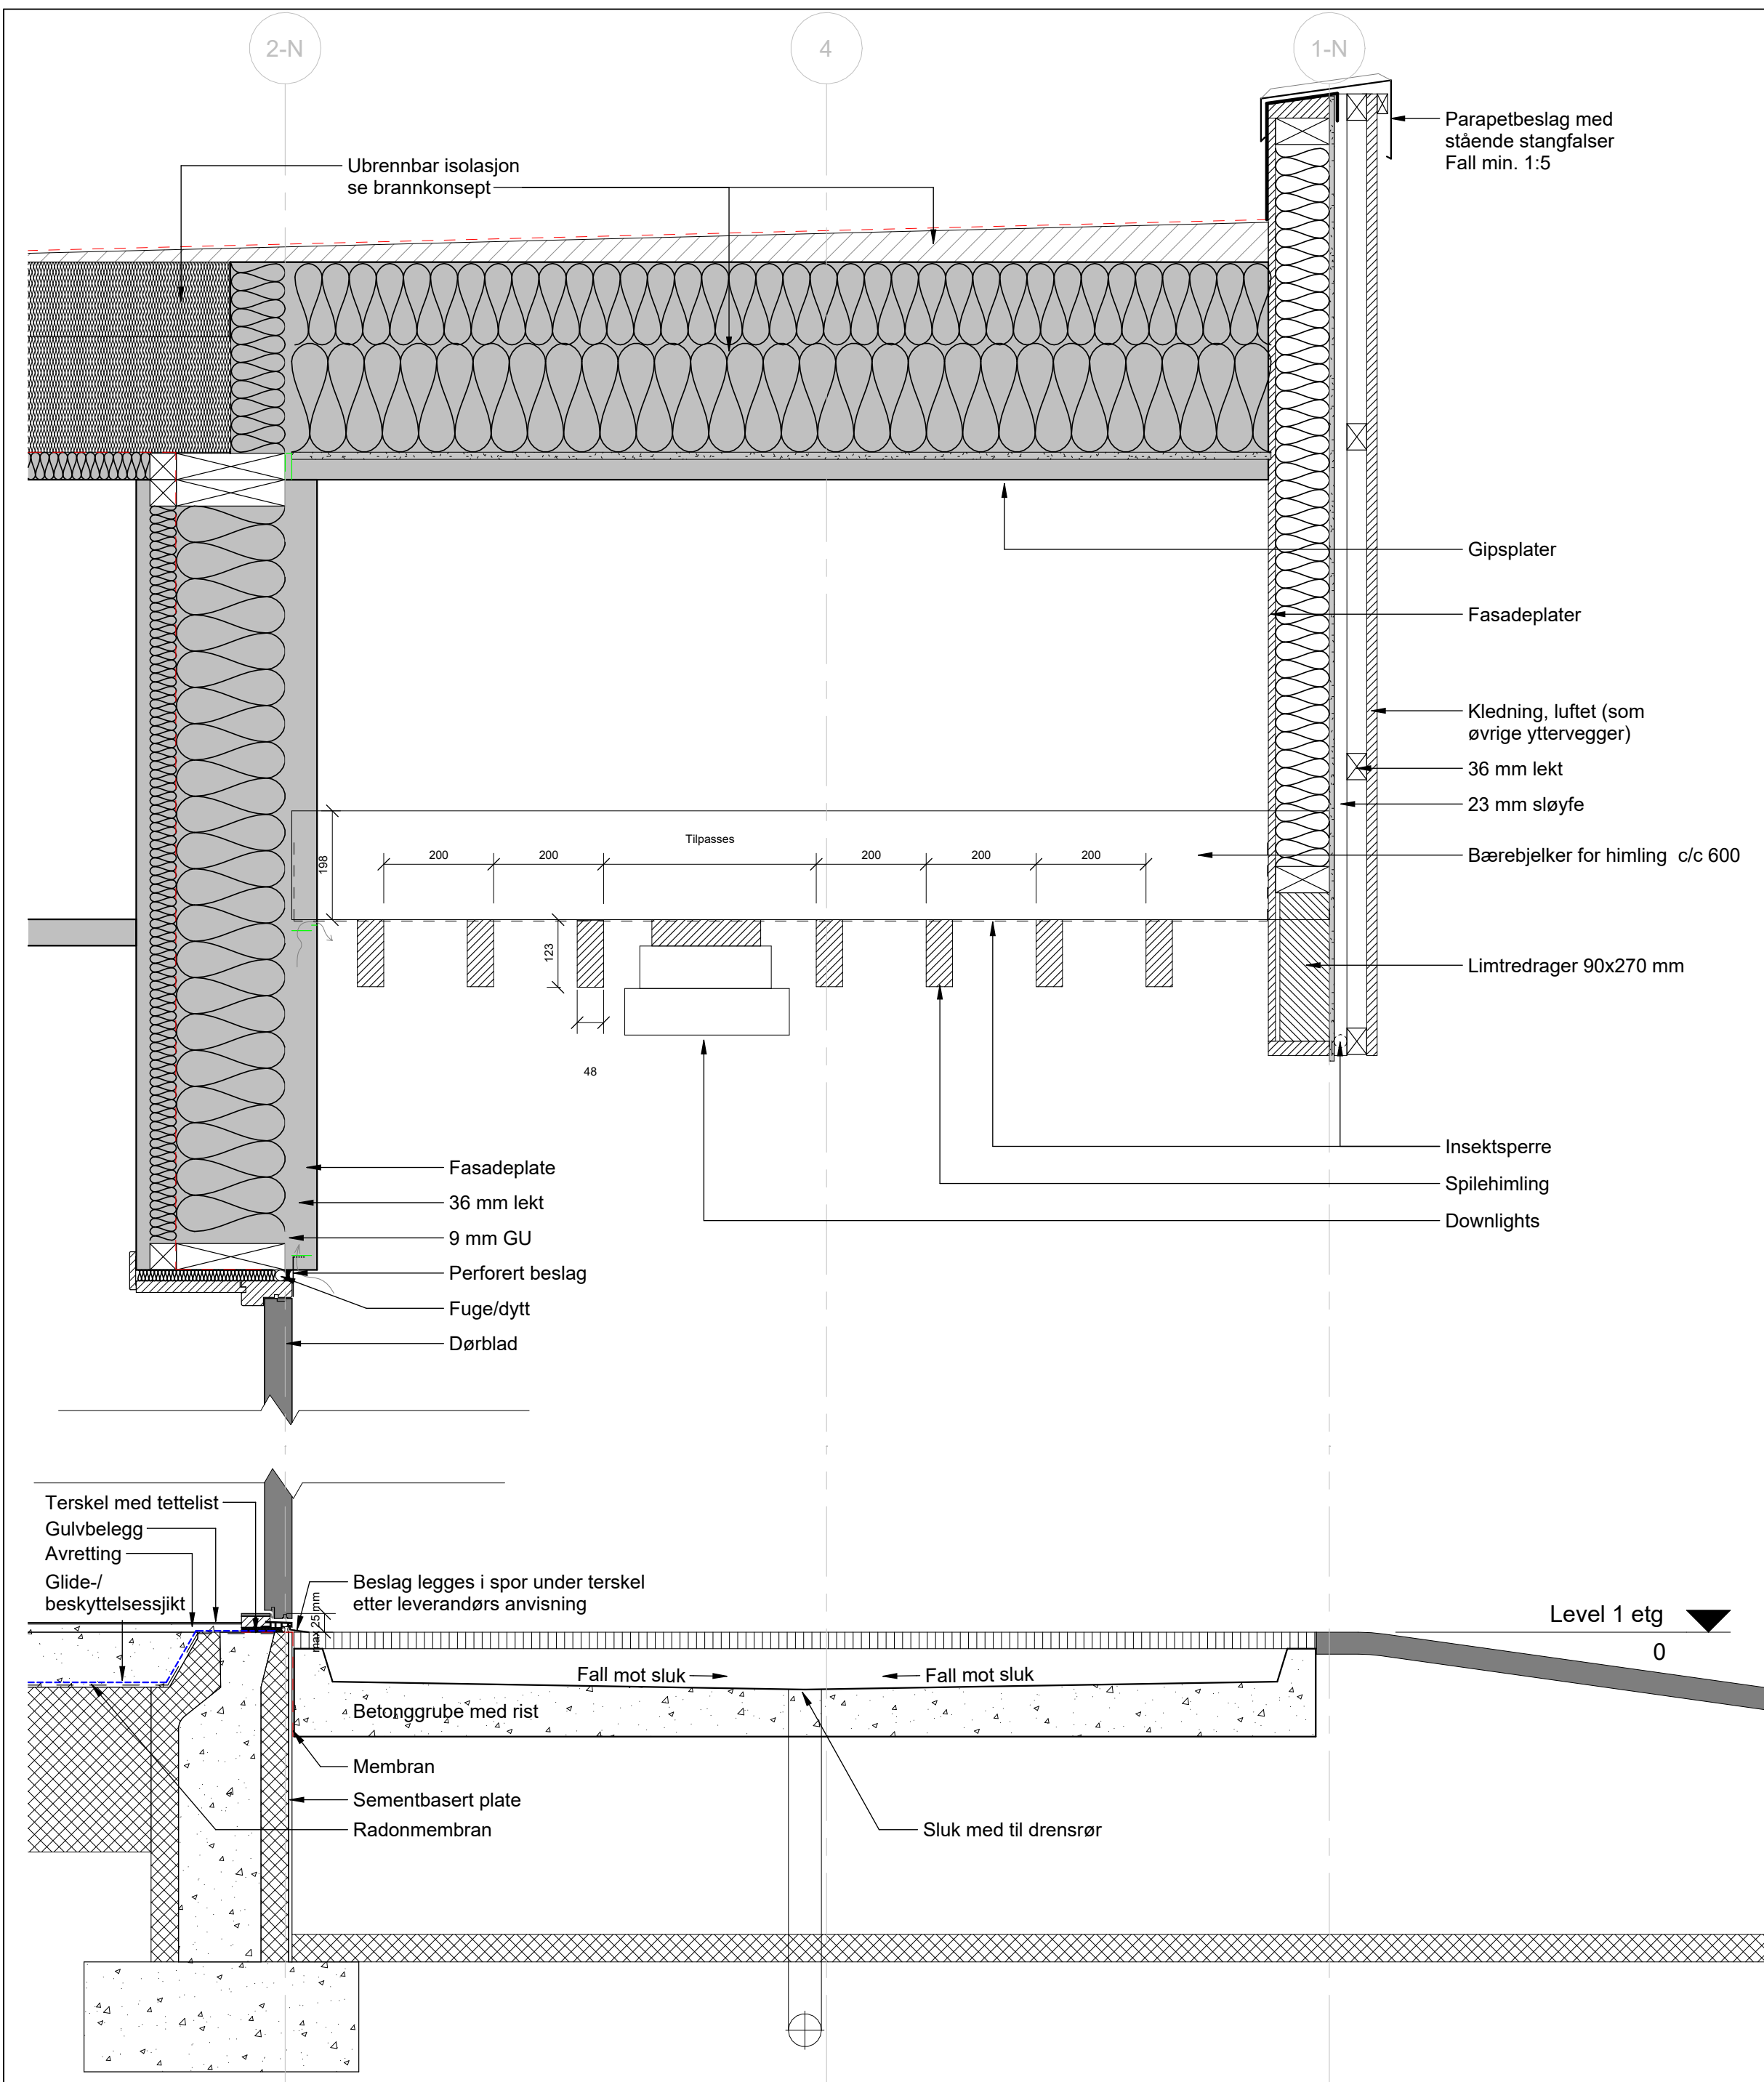

V02 Parapet inngang, innsetting ytterdør

1 : 10

Detalj himling under takoverbygg hovedinngang
Samme gjelder for overbygg utenfor rom 54

01	2026-04-28	Anbudstegning	birber	jonbre	birber
Rev.	Dato	Beskrivelse	Utarbeidet	Fagkontroll	Godkjent

Dette dokumentet er utarbeidet av Norconsult som del av det oppdraget som fremgår nedenfor. Opphavsretten tilhører Norconsult. Dokumentet må bare benyttes til det formål som oppdragsavtalen beskriver, og må ikke kopieres eller gjøres tilgjengelig på annen måte eller i større utstrekning enn formålet tilsier.

Oppdal kommune

Målestokk (gjelder A2)
1 : 10

Pikhaugen barnehage - tilbygg
Detalj V02

Norconsult	Oppdragsnummer 52504974	Tegningsnummer A-51-00-02	Revisjon 01
------------	----------------------------	------------------------------	----------------

2026-04-28 11:37:11