

"X:\nor\oppdrag\Oppdal\5250452504974\BIM\VA_Tilvin_VA_ledningsnett.dwg - BoTro - Plottet: 2026-03-06, 08:50:5 - XREF = T_Landskapsplan, plan1_plassert ikke innmalt, Ortofoto gm eks_VA_Kartgrunnlag"

Linje Spillvann

540

H.O.H

-25

0


25

50

75

100

Markdata	Grunneier																		
	Markslag																		
Terror H.	Grunnforhold																		
	Terror H.																		
Vann	Kumavstand		2.7		18.3		3.3		24.8		14.5								
	Fall i ‰		5%		7%		-10%		-8%		-10%								
Spillvann	Kote utv. topp		538.73		538.74		538.87		538.90		539.10								
	Rør dim. og type		PE 32		PE 32		PE 40		PE 40		PE 40								
Overvann	Kumavstand		2.2		17.3		10.2		6.5		14.8								
	Fall i ‰		-10%		-10%		-10%		-10%		-10%								
Spillvann	Kote innv. bunn		538.51		538.57		538.51		539.00		539.15								
	Rør dim. og type		PVC 110		PVC 110		PVC 110		PVC 110		PVC 110								
Overvann	Kumavstand		1.0		17.3		10.2		6.5		14.8								
	Fall i ‰		-10%		-10%		-10%		-10%		-10%								
Spillvann	Kote innv. bunn		538.43		538.46		538.43		539.00		539.15								
	Rør dim. og type		PP 160		PP 160		PP 160		PP 160		PP 160								

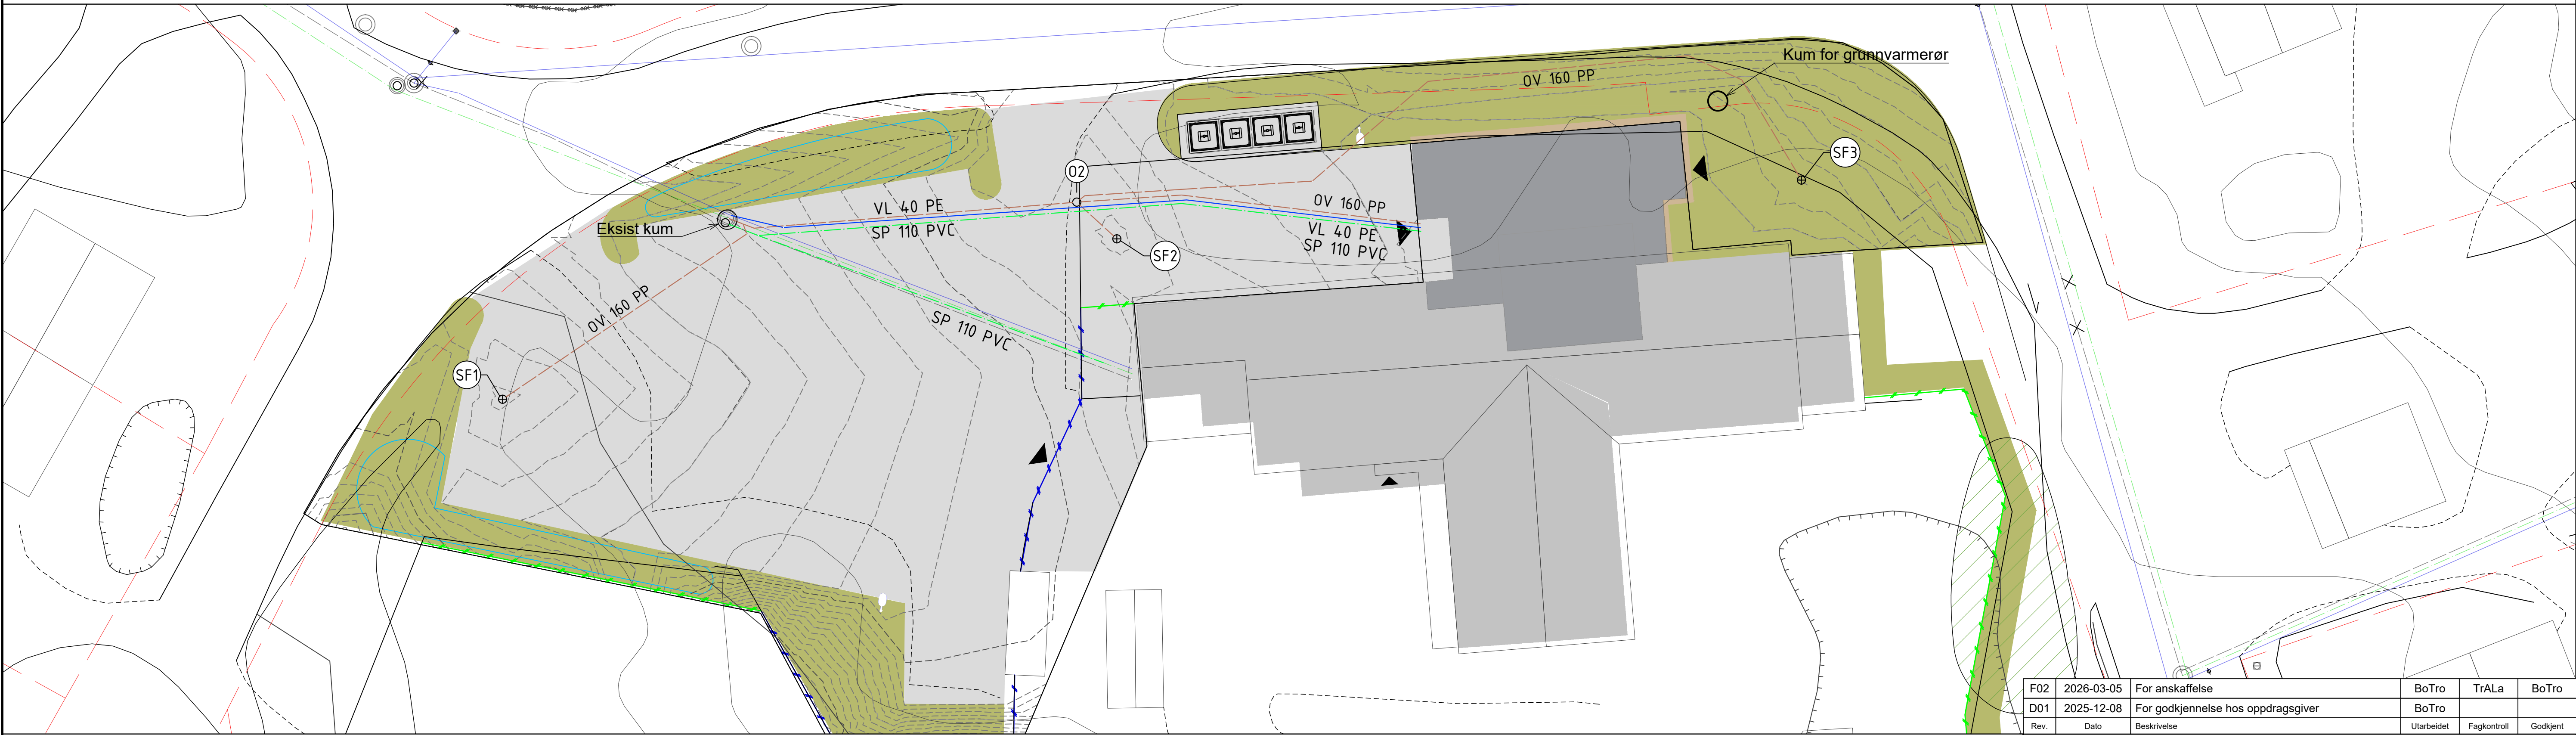

TEGNFORKLARING

Betegnelse

Spillvannsledning

Vannledning

Overvannsledning

Spill-, overvanns- og vannkum

Eksisterende

Prosjektert

Spillvannsledning

Vannledning

Overvannsledning

Spill-, overvanns- og vannkum

Spill-, overvanns- og vannkum

F02	2026-03-05	For anskaffelse	BoTro	TrALA	BoTro
D01	2025-12-08	For godkjenning hos oppdragsgiver	BoTro		
Rev.	Dato	Beskrivelse	Utarbeidet	Fagkontroll	Godkjent

Dette dokumentet er utarbeidet av Norconsult som del av det oppdraget som fremgår nedenfor. Opphavsretten tilhører Norconsult. Dokumentet må bare benyttes til det formål som oppdragsavtalen beskriver, og må ikke kopieres eller gjøres tilgjengelig på annen måte eller i større utstrekning enn formålet tilsier.

Oppdal kommune

1:200

Pikhaugen barnehage

VA

Plantegning

Kartprojeksjon/høydereferanse
EUREF89 NTM sone 9
NN2000

Norconsult	Oppdragsnummer	Tegningsnummer	Revisjon
	52504974	GH001	F02