


"X:\nor\oppdrag\Oppdal\52504\52504974\BIM\VA\_T\Sheets\Lay\_kummer.dwg - TrÅLa - Plottet: 2026-03-06, 11:27:29 - XREF - RASTER = EKSIST\_VANKUM.PNG"

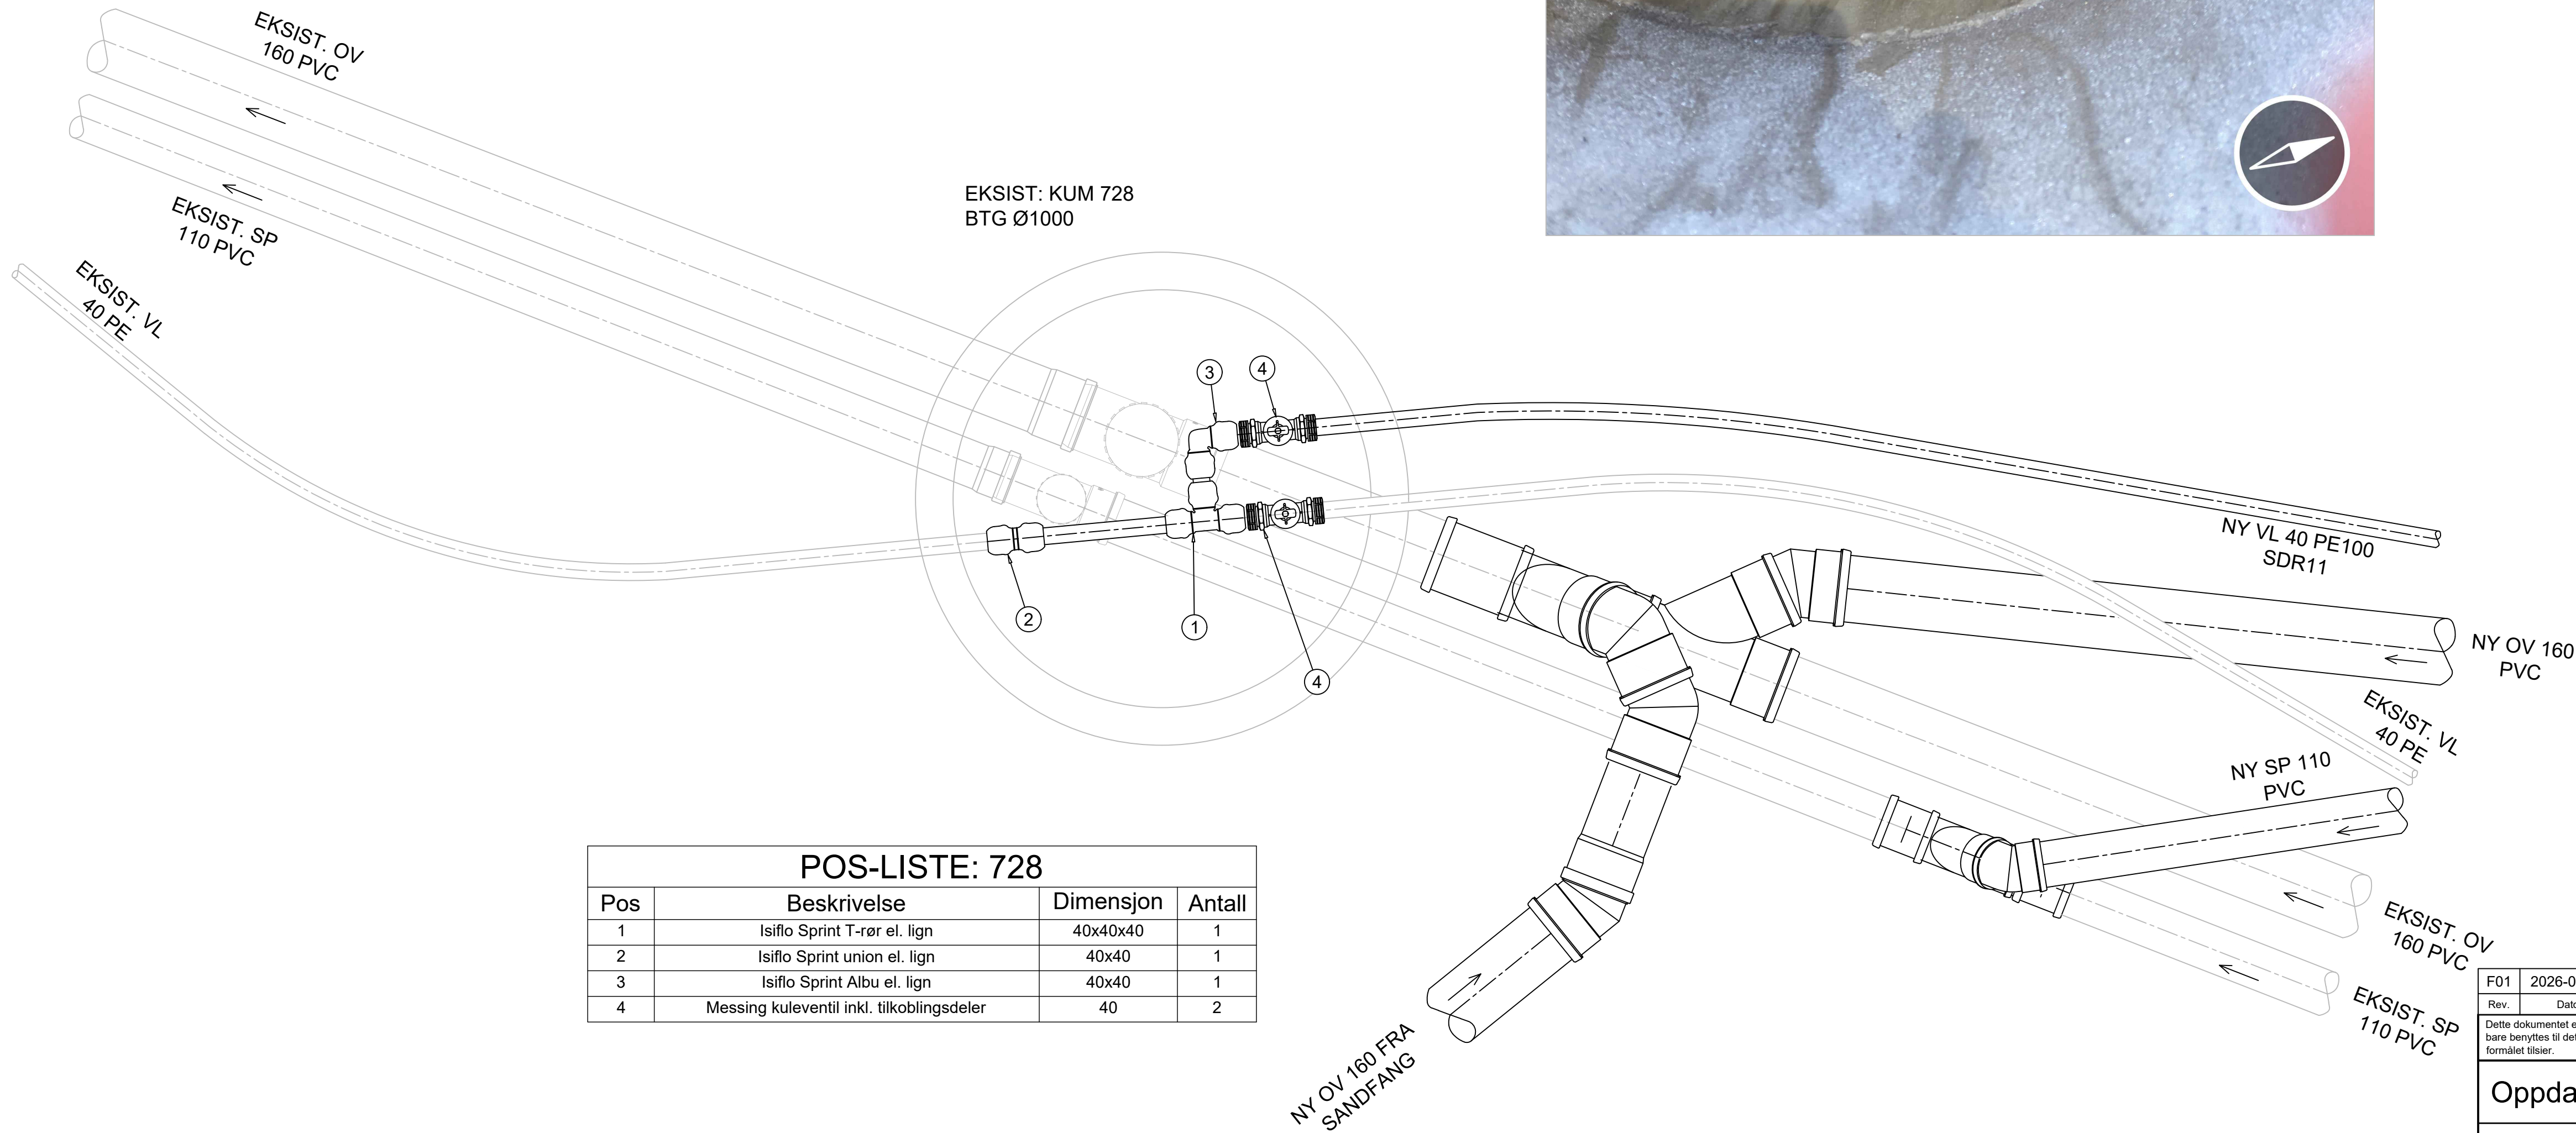

| POS-LISTE: 728 |                                           |           |        |
|----------------|-------------------------------------------|-----------|--------|
| Pos            | Beskrivelse                               | Dimensjon | Antall |
| 1              | Isiflo Sprint T-rør el. lign              | 40x40x40  | 1      |
| 2              | Isiflo Sprint union el. lign              | 40x40     | 1      |
| 3              | Isiflo Sprint Albu el. lign               | 40x40     | 1      |
| 4              | Messing kuleventil inkl. tilkoblingsdeler | 40        | 2      |

|   |            |                 |                |             |                        |
|---|------------|-----------------|----------------|-------------|------------------------|
| Rev.   | 2026-03-06 | For anskaffelse | TrÅLa          | BoTro       | BoTro                  |
|   | Dato       | Beskrivelse     | Utarbeidet     | Fagkontroll | Godkjent               |
| Dette dokumentet er utarbeidet av Norconsult som del av det oppdraget som fremgår nedenfor. Opphavsretten tilhører Norconsult. Dokumentet må bare benyttes til det formål som oppdragsavtalen beskriver, og må ikke kopieres eller gjøres tilgjengelig på annen måte eller i større utstrekning enn formålet tilsier. |            |                 |                |             | Målestokk (gjelder A1) |
| Oppdal kommune   |            |                 |                |             | 1:10                   |
| Pikhaugen barnehage<br>VA<br>Kumskisse, kum 728   |            |                 |                |             |                        |
| Norconsult   |            | Oppdragsnummer  | Tegningsnummer | Revisjon    |                        |
|   |            | 52504974        | GH005          | F01         |                        |