
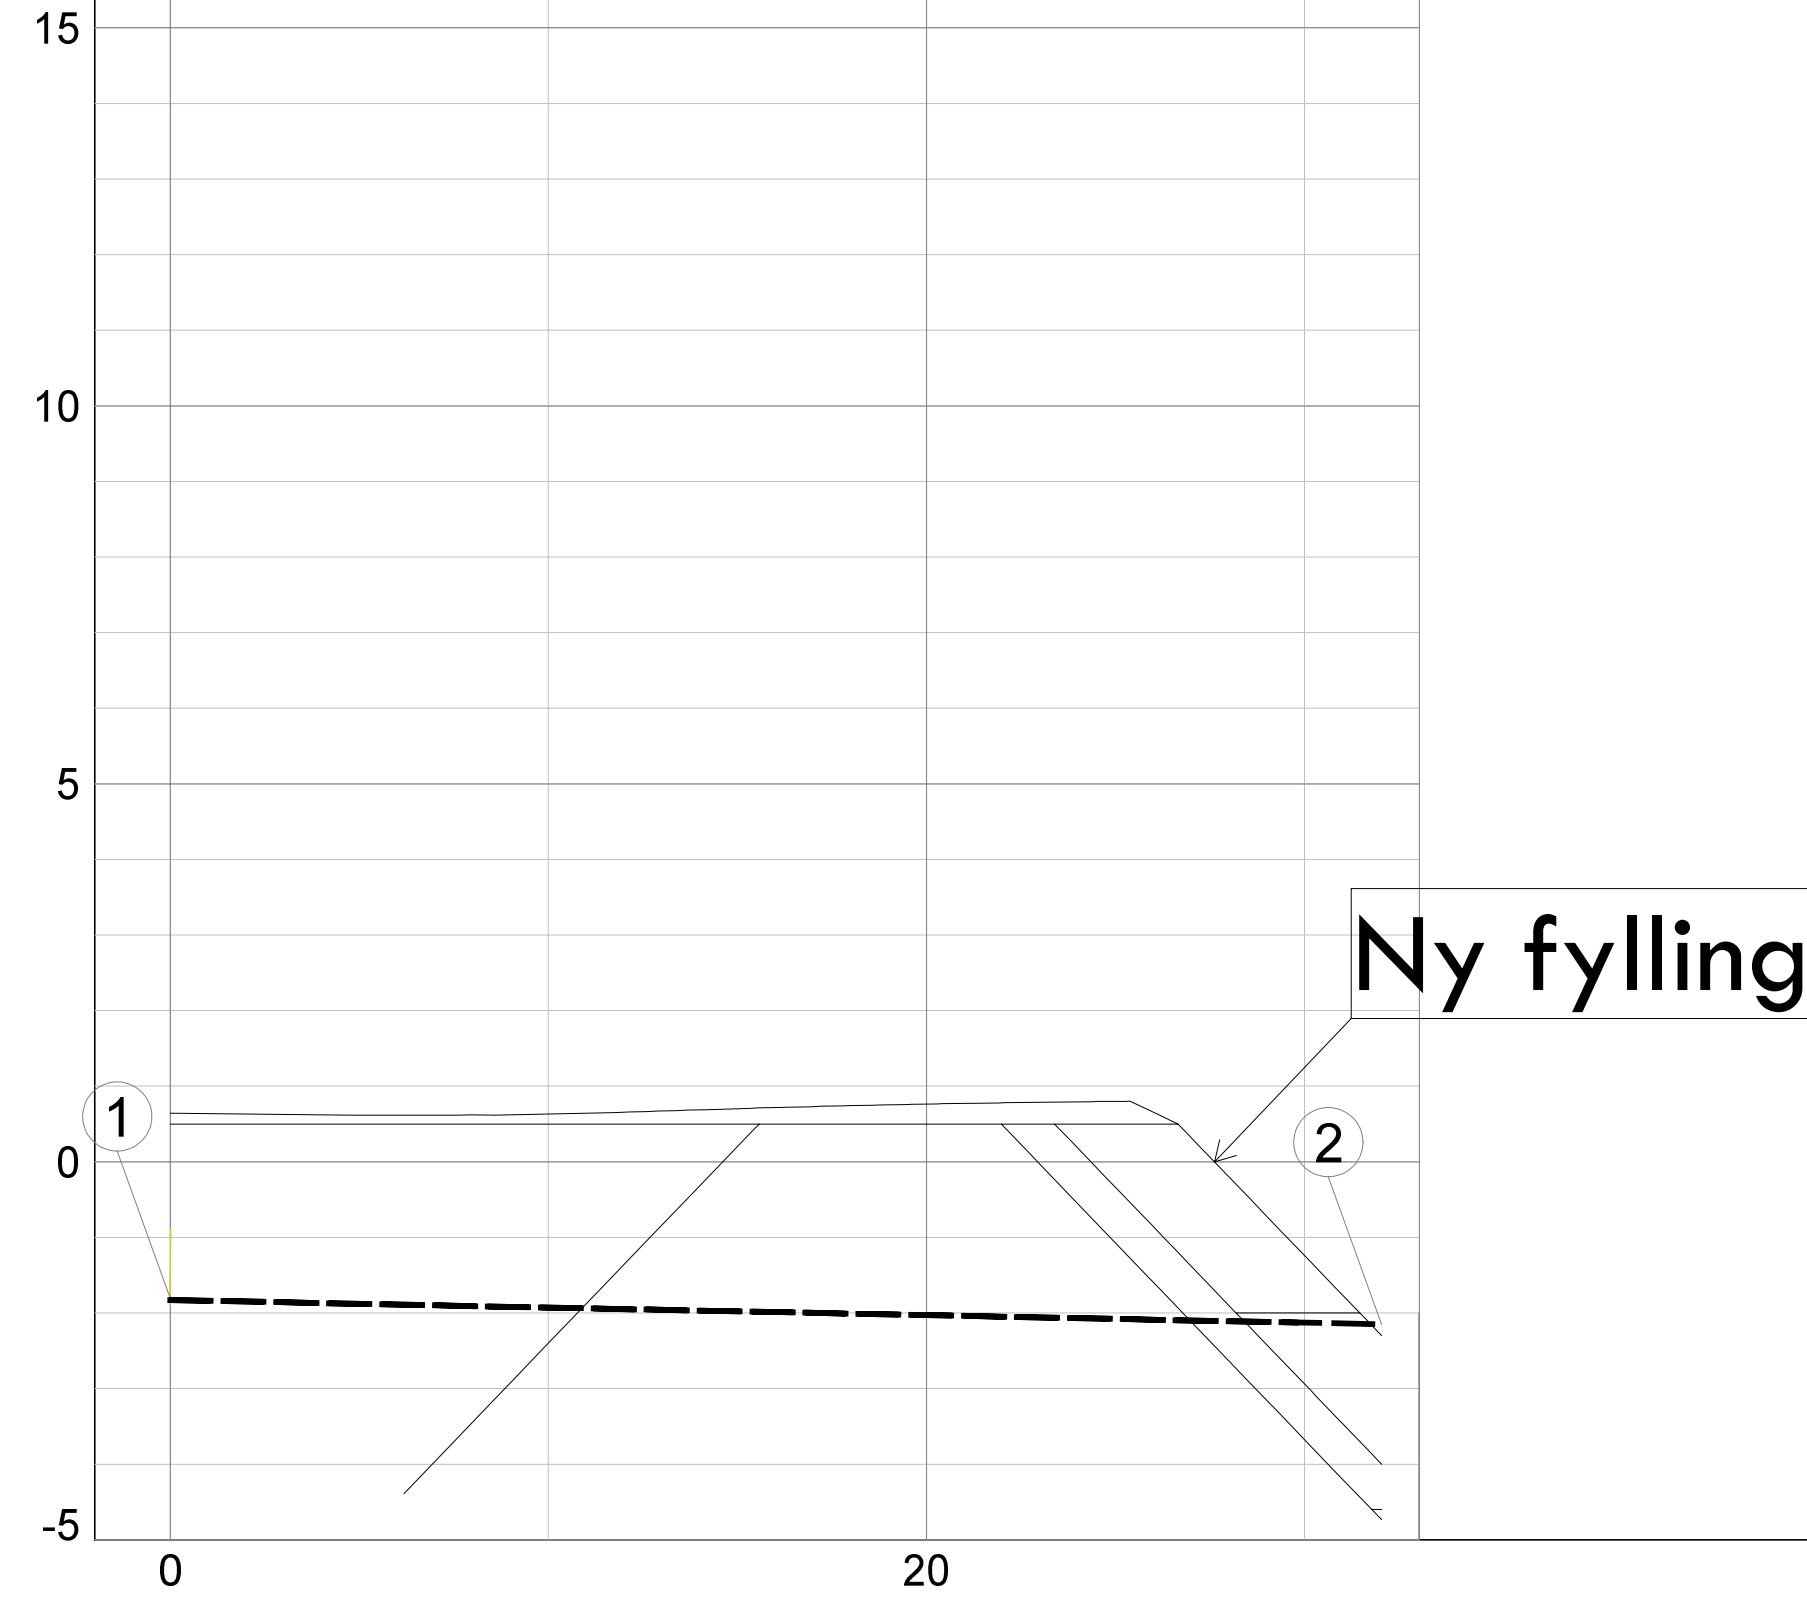


15

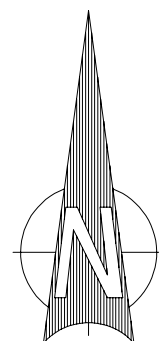

0

|                            |                  |       |                |       |      |
|----------------------------|------------------|-------|----------------|-------|------|
| MARKTYPE                   |                  |       |                |       |      |
| HØYDE EKSISTERENDE TERRENG |                  | 1.00  | 1.00           | 1.00  | 1.00 |
| HØYDE ENDRET TERRENG       |                  |       |                |       |      |
| VANN-LEDNING               | DIM./TYPE        |       |                |       |      |
|                            | HØYDE UTV. TOPP  |       |                |       |      |
|                            | FALL             |       |                |       |      |
| OVERVANNS-LEDNING          | DIM./TYPE        |       | 1000 PE SDR 17 |       |      |
|                            | HØYDE INNV. BUNN | -1.83 | 32.0m          | -2.15 |      |
|                            | FALL             |       | -10‰           |       |      |
| OVERVANNS-LEDNING 2        | DIM./TYPE        |       | 1000 PE SDR 17 |       |      |
|                            | HØYDE INNV. BUNN | -1.83 | 29.7m          | -2.13 |      |
|                            | FALL             |       | -10‰           |       |      |

[illegible]