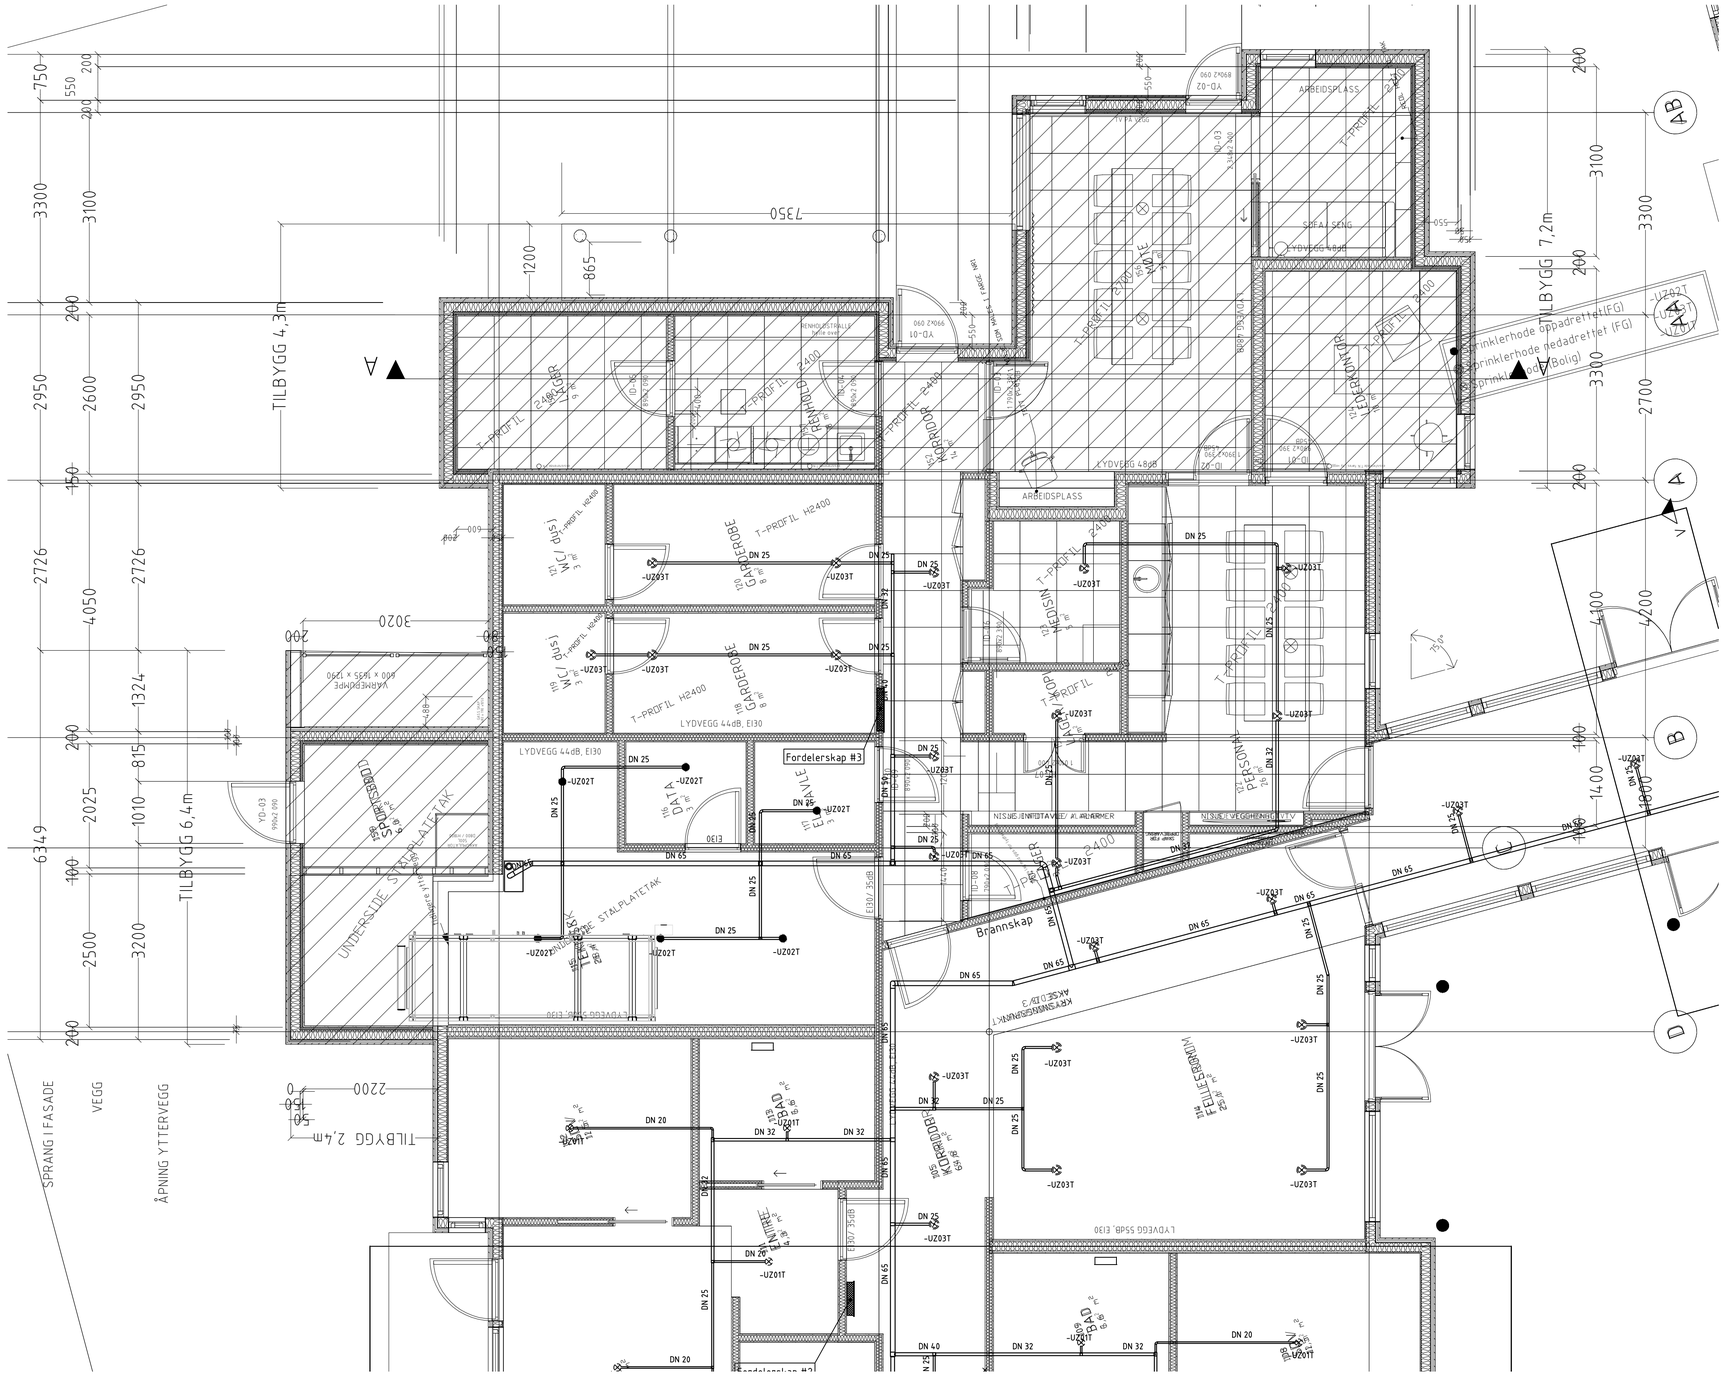
TILBYGG 4,3m
TILBYGG 7,2m
TILBYGG 6,4m
TILBYGG 2,4m
7350
3020
1200
865
T-PROFIL Z400
T-PROFIL H2400
T-PROFIL H2600
T-PROFIL H2400
T-PROFIL Z400
T-PROFIL Z400
T-PROFIL Z400
T-PROFIL H2400
T-PROFIL H2400
T-PROFIL H2