
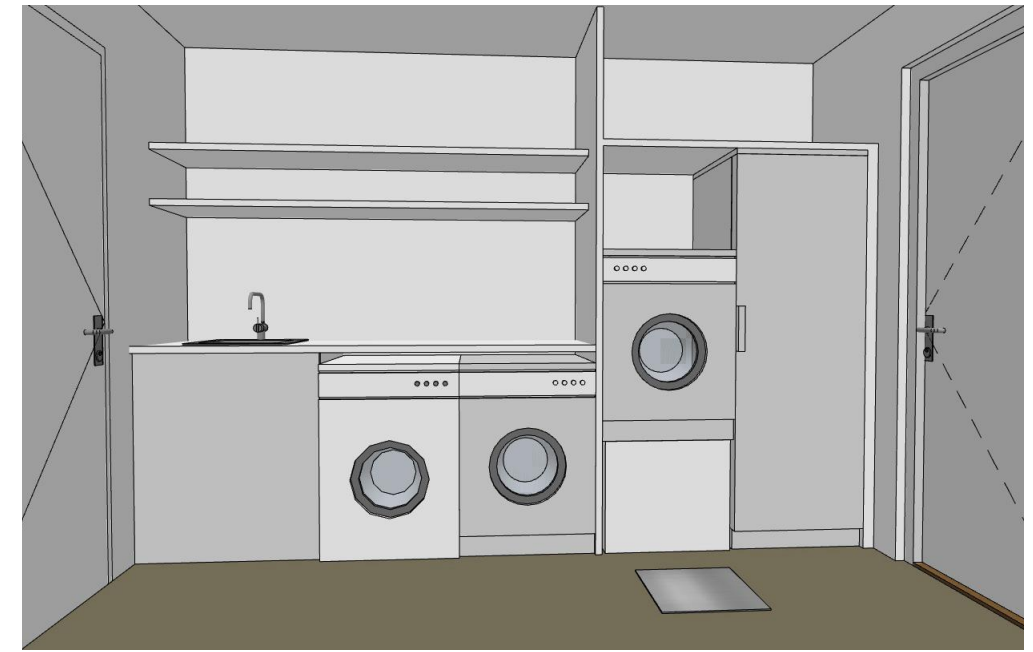
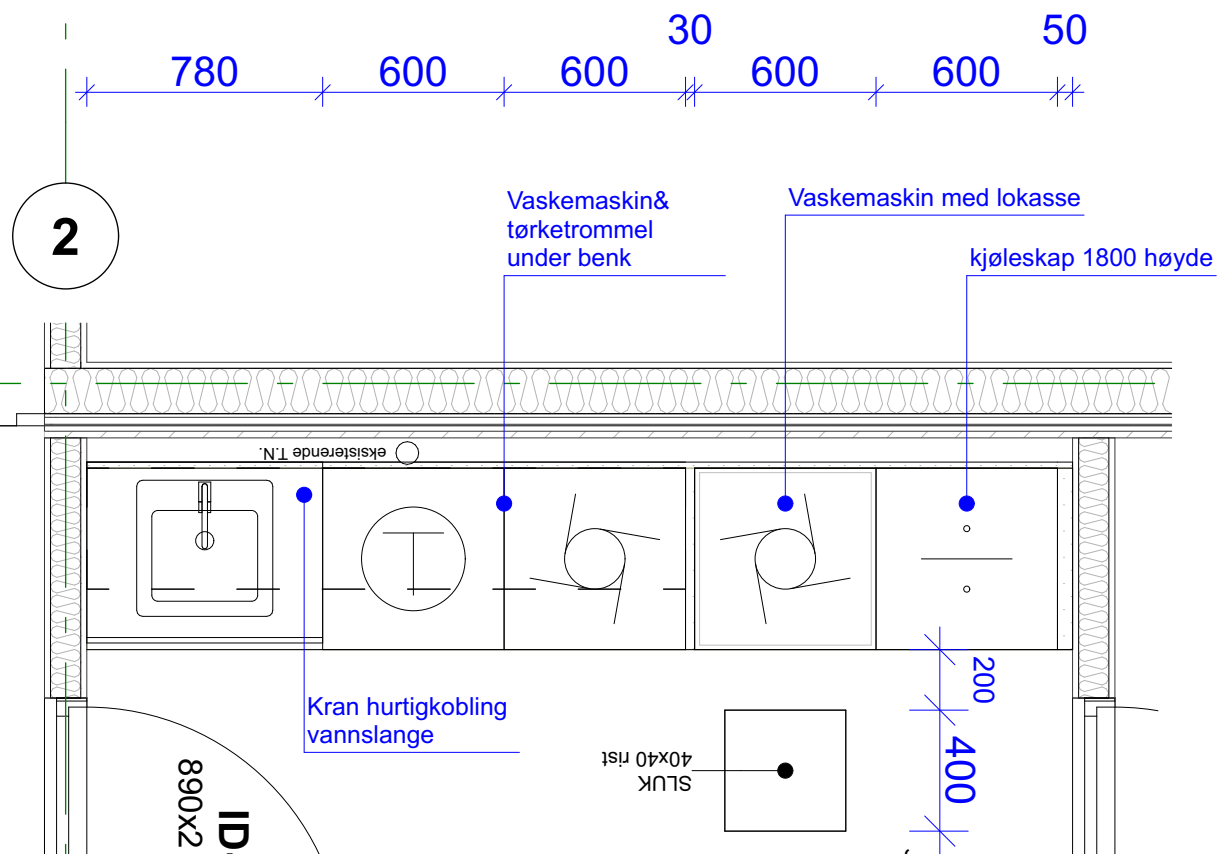


2 400  
30  
900  
1 470

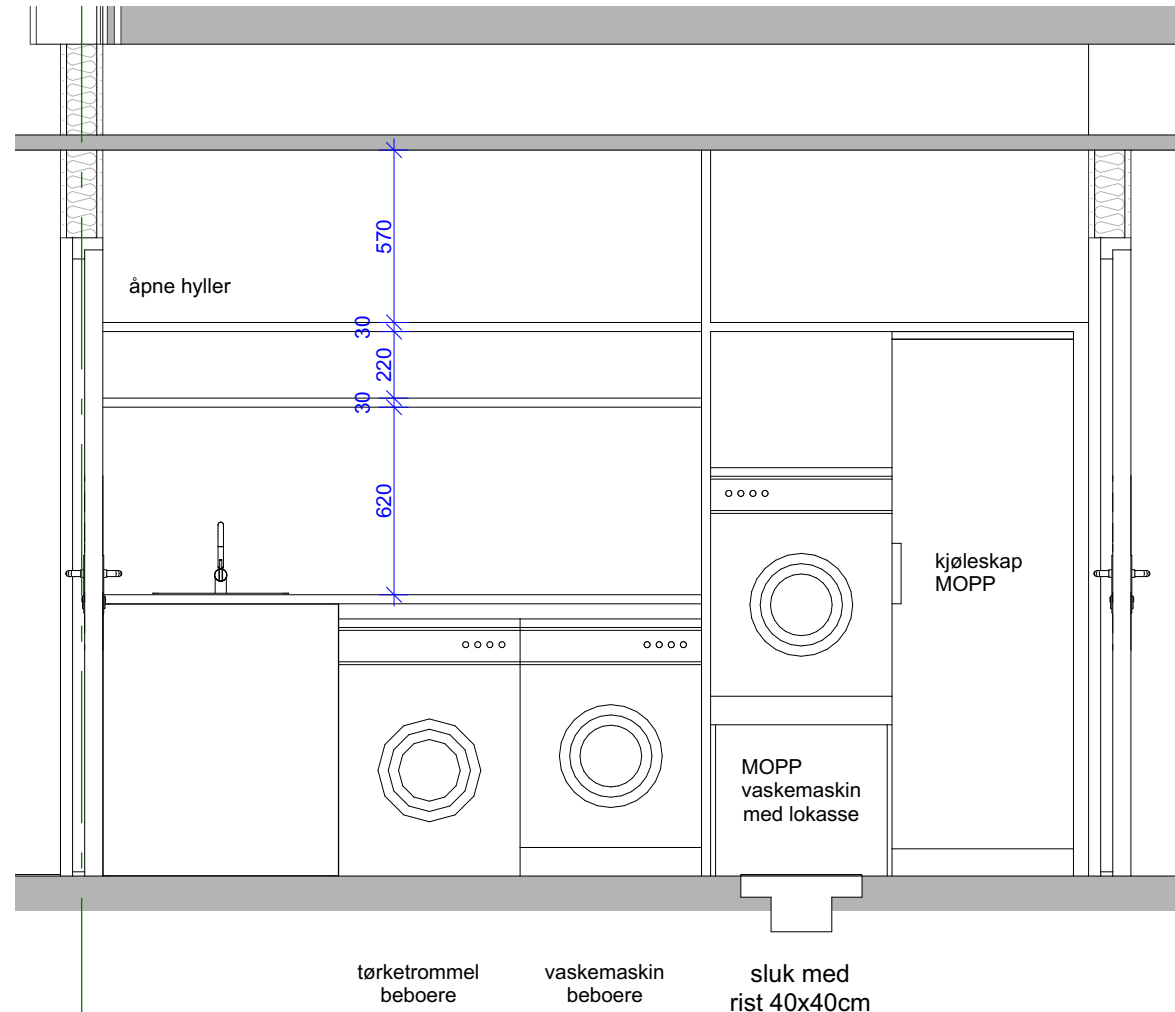

**k**  
**arkitektur**  
**design**

KAD as  
Strandgata 96  
5528 HAUGESUND  
org.nr. 931 881 965  
Kontaktperson: KIRSTI SVEINDAL sivark MNAL  
Tlf.: +47 470 17 830  
kirsti@kad.as

REV	beskrivelse	dato	sign
A	ANBUD	09.03.2026	KS

20033  
Østremtunet  
Karmøy Kommune v/ Trugve Nordal  
476 38 746  
trno@karmoy.kommune.no  
Karmøyvege 972  
4291 KOPERVIK  
66/489  
Karmøy kommune

A-551  
OPPRISS renhold  
1:25  
A3  
KS