
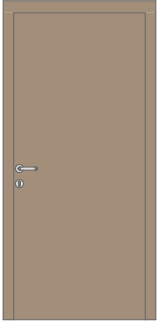


# Dørskjema innerdør

Mål, krav, størrelse og antall må kontrolleres av totalentreprenør.

## Innvendig dør

ID	DI-01
Unik ID eller Rom	
Antall	6
Størrelse	990×2 090
Veggåpning	1 010×2 110
2D plan	
Oppriss fra innsiden	
Retning	L
Lydreduksjon	
Brannklassifisering	
Glasstype	
U-verdi	
Tilbehør	
Åpningspumpe	
Lås	
Farge	
Dørblad ute	Blad. RAL 1019
Dørblad inne	Blad. RAL 1019
List og karm ute	List. RAL 1019
List og karm inne	List. RAL 1019
Terskel	
Sertifisering	CE & ndvk.no
Notater	

ARKITEKT: <b>ALTIPLAN AS</b>			
KONTAKT: post@altiplan.no			
PROSJEKT: <b>ROP-bolig Østremtunet</b>			
FASE: Anbud		SITUASJON: Ny situasjon	
ADRESSE: <b>Karmoyvegen 972</b>			
GNR.: 66	BNR.: 489	POSTNR.: 4250	POSTSTED: KOPERVIK
INNHOLD: <b>Dørskjema innerdør</b>			
REVISJON: <b>B: Ny plassering av bygning</b>			
TEGNING NR.: <b>A.602</b>			
OBS! Alle mål, høyder og arealer må kontrolleres på stedet			
MÅLESTOKK:	ARK: DIN-A2	DATO:	07.04.2026