





Himlingsplan 01

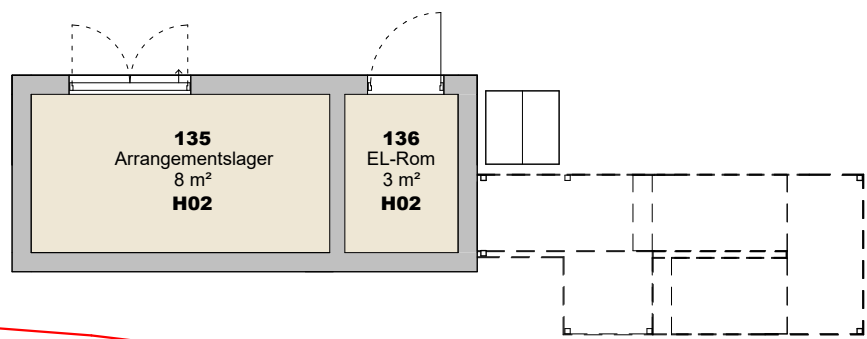

Medietårn



Himlingsplan 02

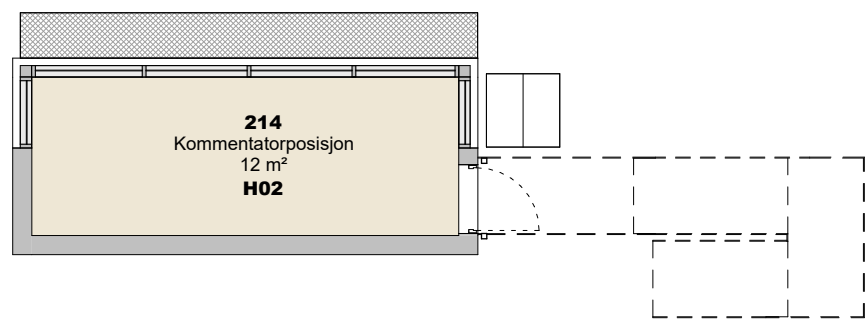

Medietårn

- H01 600x600 systemhimling
- H02 Apent himling
- H03 Apent himling - våtromsmaling
- Belysning under tak

ARKITEKT:
map
arkitekter

TILTAKSHAVER:
Nordre Follo Kommune

ENTREPRENØR:

Prosjektnavn:
Sofiemyr Kunstgressarena

Gnr: 249
Bnr: 3

Ferdiggrad:
ANBUDSUNDERLAG
Tegningsnavn:
HIMLINGSPLANER

Prosjektnr.: 388
Dato: 06/18/25
Skala:
Tegnet av: SV
Kontroll: GMA

Flarkv:
Tegningen: A-3-30-00-01
Revisjon: