


Dopingkontroll/vask/tørk - 109


FAST INVENTAR:
Følgende skal leveres:

- Kjøleskap h=870 b=600 d=600. Kjøleskap skal bygges inn med dekkplater.
- Forheng og opplegg for forheng i hjørne i rustfritt stål
- Arbeidsbenk vegghengt, d=640 l=1800
- Benkeplate vegghengt, d=640 l=1360, med utsparing for vask
- Vaskemaskin
- Tørketrommel
- Skråg for vaskemaskin og tørketrommel
- Underskap med nedfelt vask 600x600mm
- 2x overskap b=600mm, d=300mm
- 2x overskap b=400mm, d=300mm


1. Benkeplater med 30 mm x-finér kjerne med tosidig
2. Benkeplate tilpasses for nedfelt vask
3. Håndtak i børstet rustfritt stål (bøyler) på skap

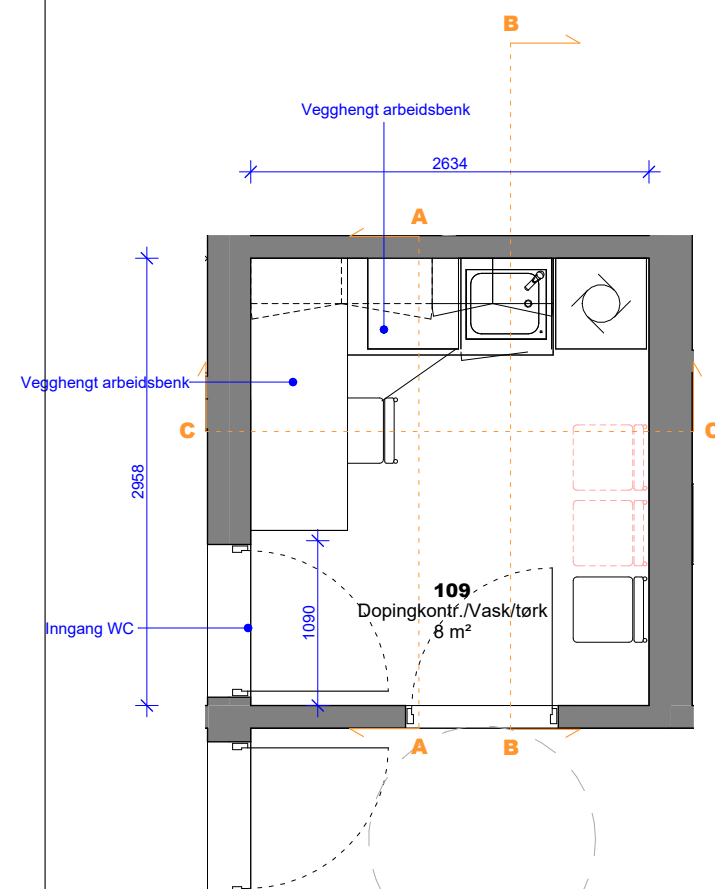


Plan - Dopingkontr./Vask/Tørk
1 : 50

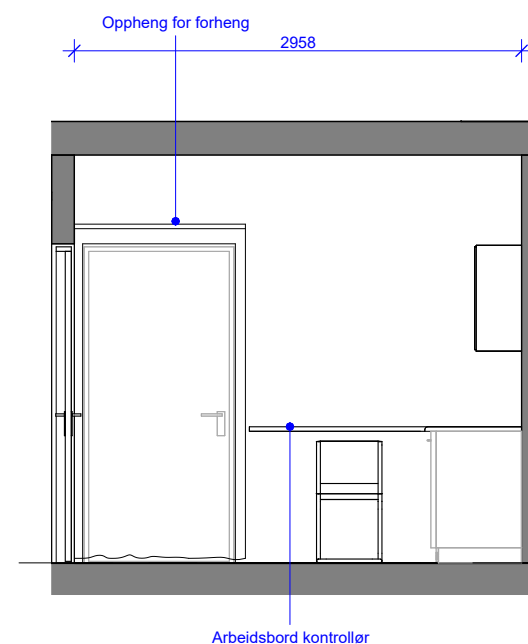


Dopingkontr./vask/tørk - SNITT A
1 : 50

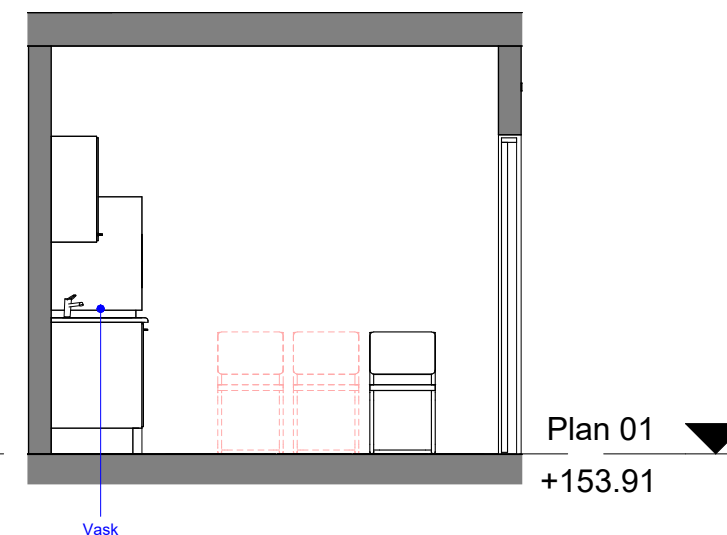

Dopingkontr./vask/tørk - SNITT B
1 : 50

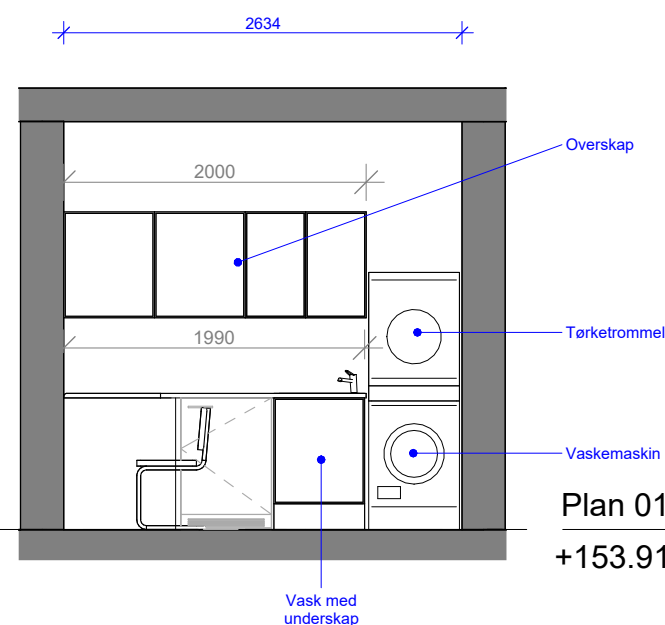

Dopingkontr./vask/tørk - SNITT C
1 : 50

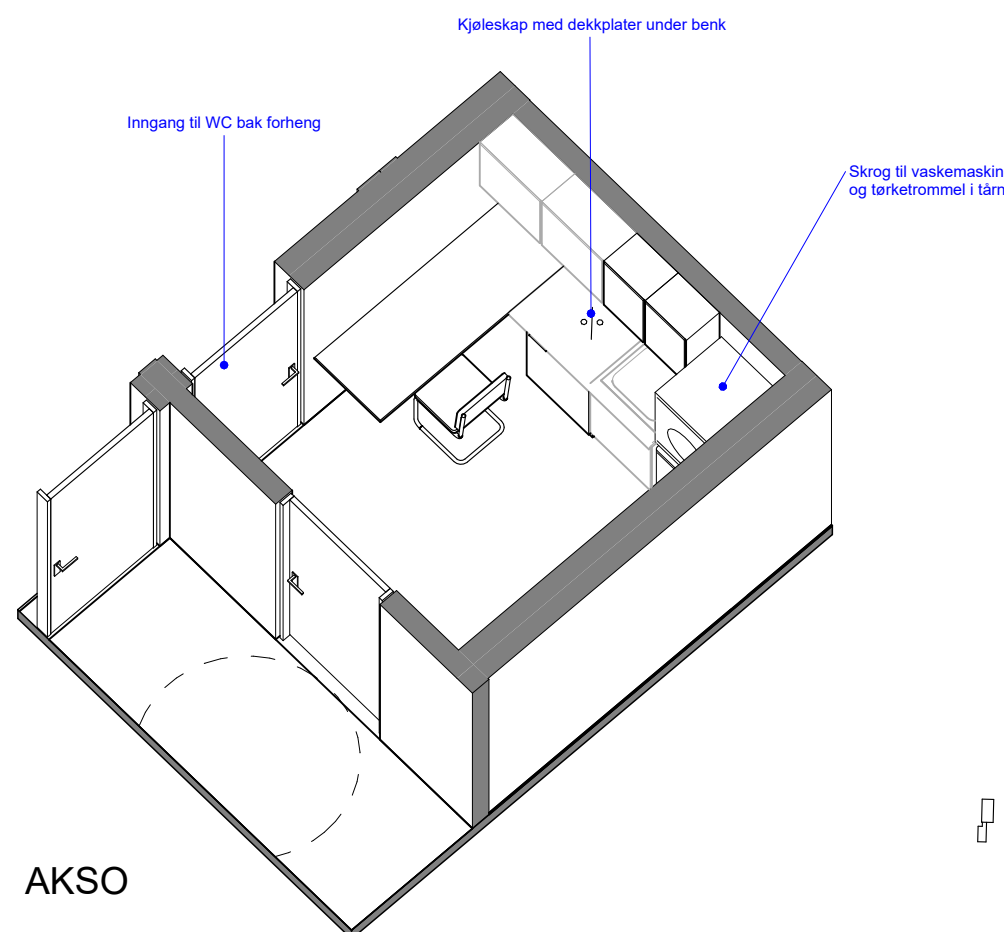

AKSO

ARKITEKT:

maparkitekter

TILTAKSHAVER:

Nordre Follo Kommune

ENTREPRENØR:

Prosjektnavn:

Sofiemyr Kunstgressarena

Kongeveien 70-74, 3207 Nordre Follo

Gnr:

249

Bnr:

3

Ferdiggrad:

ANBUDSUNDERLAG

Tegningsnavn:

SKJEMA -
DOPINGKONTR./VASK/TØRK.

Prosjektnr.:

388

Dato:

05.12.2025

Skala:

Tegnet av:

MS

Kontroll:

GMA

Filarkiv:

Tegningsnr.:

A-3-60-01-02

Revisjon:

19.03.2026 15:32:24