




UTVENDIGE GLASSDØRER

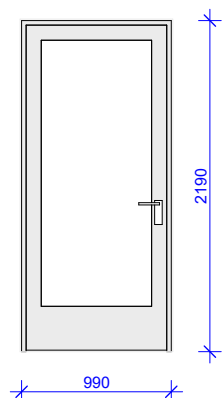

YD02	
Dør type	Enfløjet Kompaktglassdør
U-verdi	0,80 W/m²K
Dørblad Materiale	Aluminium
Dørblad farge	RAL9006
Karm Materiale	Aluminium
Karm Farge	RAL9006
Sparkeplate	Ja, på begge sider.
Sikkerhetsglass	Ja
Terskel	Nei
Antall	4
Merknader	Fritredde iht. UU og RIBr rapport

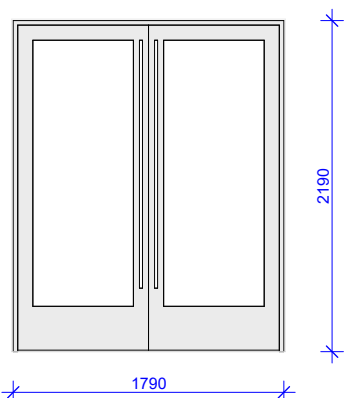


Dør type	Toflaset Kompaktglassdør
U-verdi	0.8
Dørblad Materiale	Aluminium
Dørblad farge	RAL9006
Karm Materiale	Aluminium
Karm Farge	RAL9006
Spærkeplate	Ja, på begge sider.
Sikkerhetsglass	Ja
Terskel	Flat
Antall	1
Merknader	Fribredde iht. UU og RIBr rapport

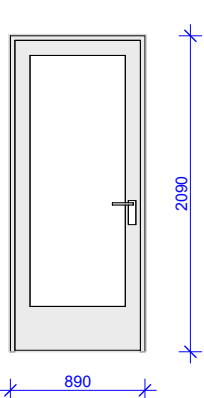


Dør type	Enfløyet Kompaktglassdør
U-verdi	0,8 W/m ² K
Dørblad Materiale	Aluminium
Dørblad farge	RAL 9006
Karm Materiale	Aluminium
Karm Farge	RAL 9006
Sparkeplate	Ja, på begge sider
Sikkerhetsglass	Ja
Terskel	Flat
Antall	1
Merknader	


UTVENDIGE GLASSFELT

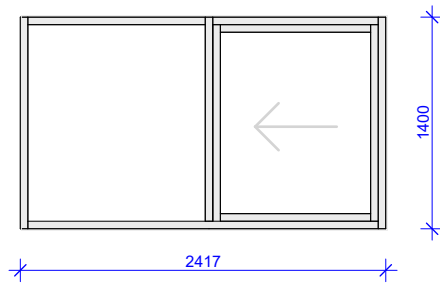


UGF10	
Type	Glassfelt
U-verdi	0.80 W / W/m ² K
Brannkrav	
Lydkrav	
Karm Materiale	Aluminium
Karm Farge	RAL9006
Åpningsvindu	Ja, skyvefelt
Glass type	
Sikkerhetsglass	
Tettfelt	
Antall	1
Merknader	

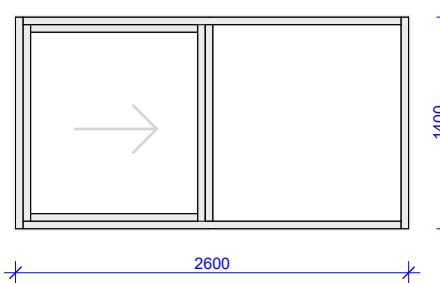


Type	Glassfelt
U-verdi	
Brannkrav	
Lydkrav	
Karm Materiale	Aluminium
Karm Farge	RAL9006
Åpningsvindu	Ja, skyvefelt
Glass type	
Sikkerhetsglass	
Tettfelt	
Antall	1
Merkinader	

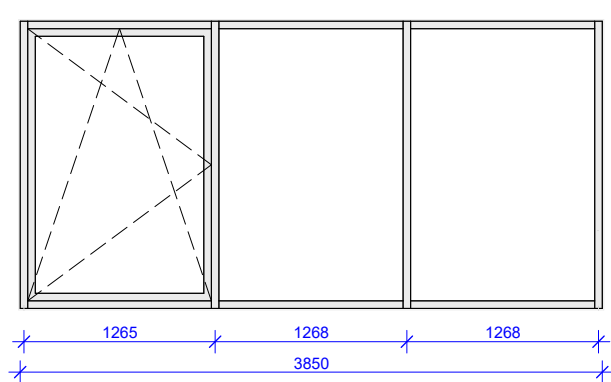


Type	Glassfelt
U-verdi	0.80 W / W/m ² K
Brannkrav	
Lydkrav	
Karm Materiale	Aluminium
Karm Farge	RAL9006
Åpningsvindu	Ja, side- og bunnhengslet
Glass type	
Sikkerhetsglass	
Tettfelt	
Antall	1
Merknader	

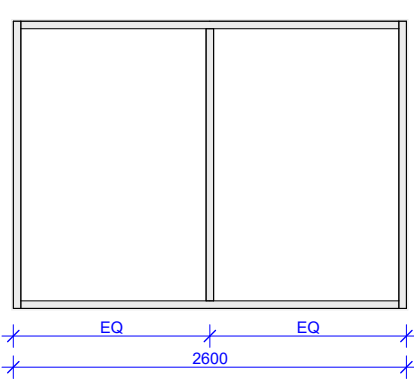


Type	Glassfeilt
U-verdi	0.80 W / W/m ² K
Brannkrav	
Lydkrav	
Karm Materiale	Aluminium
Karm Farge	RAL9006
Apningsvindu	Nei
Glass type	
Sikkerhetsglass	
Tettfeilt	
Antall	1
Merknader	

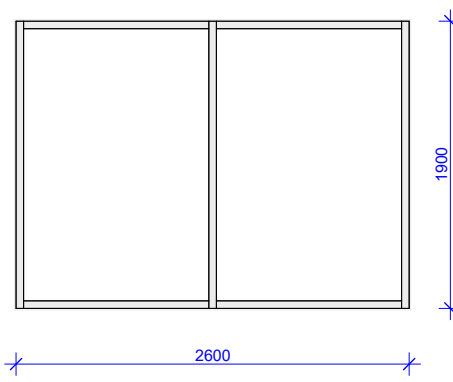


Type	Glassfelt
U-verdi	0.80 W / W/m ² K
Brannkrav	
Lydkrav	
Karm Materiale	Aluminium
Karm Farge	RAL9006
Åpningsvindu	Nei
Glass type	
Sikkerhetsglass	
Tettefelt	
Antall	1
Merknader	

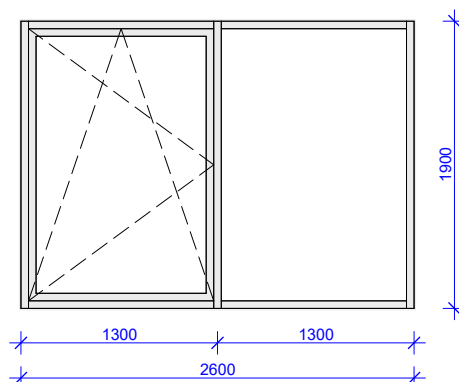


Type	Glassfelt
U-verdi	0.80 W / W/m²K
Brannkrav	
Lydkrav	
Karm Materiale	Aluminium
Karm Farge	RAL9006
Åpningsvindu	Ja, side- og bunnhengslet
Glass type	
Sikkerhetsglass	
Tettfelt	
Antall	1
Merknader	

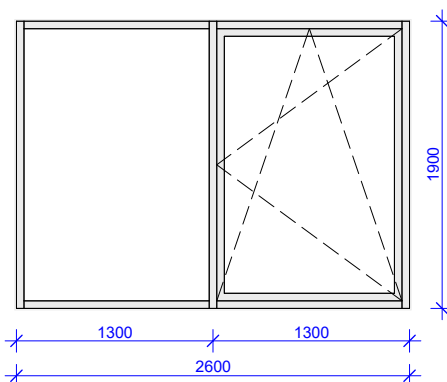


Type	Glassfelt
U-verdi	0.80 W / W/m²K
Brannkrav	
Lydkrav	
Karm Materiale	Aluminium
Karm Farge	RAL9006
Åpningsvindu	Ja, side- og bunnhengslet
Glass type	
Sikkerhetsglass	
Tettfelt	
Antall	1
Merknader	

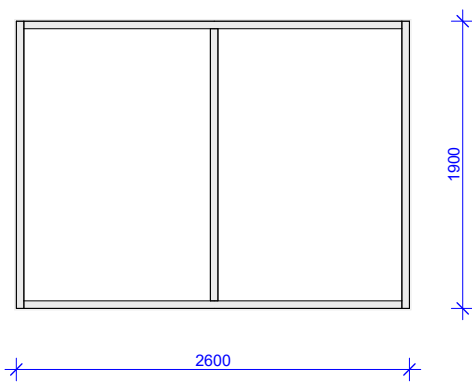


Type	Glassfelt
U-verdi	0.80 W / W/m ² K
Brannkrav	
Lydkrav	
Karm Materiale	Aluminium
Karm Farge	RAL9006
Åpringsvindu	Nei
Glass type	
Sikkerhetsglass	
Tettfelt	
Antall	1
Merknader	

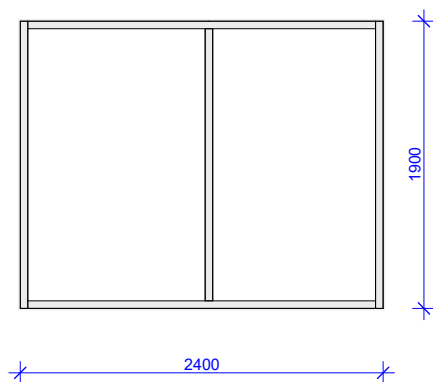


Type	Glassfelt
U-verdi	0.80 W / W/m²K
Brannkrav	
Lydkrav	
Karm Materiale	Aluminium
Karm Farge	RAL9006
Åpningsvindu	Nei
Glass type	
Sikkerhetsglass	
Tettfelt	
Antall	1
Merknader	

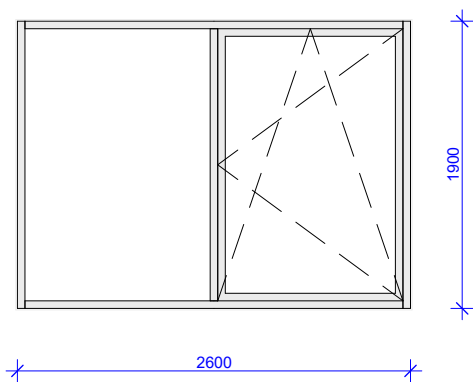


Type	Glassfelt
U-verdi	0.80 W / W/m²K
Brannkrav	
Lydkrav	
Karm Materiale	Aluminium
Karm Farge	RAL9006
Åpningsvindu	Ja, side- og bunnhengslet
Glasstype	
Sikkerhetsglass	
Tettfelt	
Antall	1
Merknader	

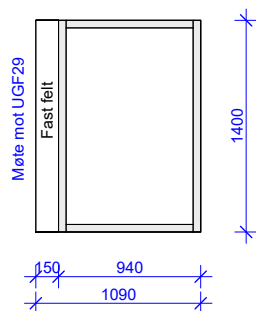

Type	Glassfelt
U-verdi	0.80 W / W/m²K
Brannkrav	
Lydkrav	
Karm Materiale	Aluminium
Karm Farge	RAL9006
Åpningsvindu	Nei
Glass type	
Sikkerhetsglass	
Tettfelt	
Antall	1
Merknader	

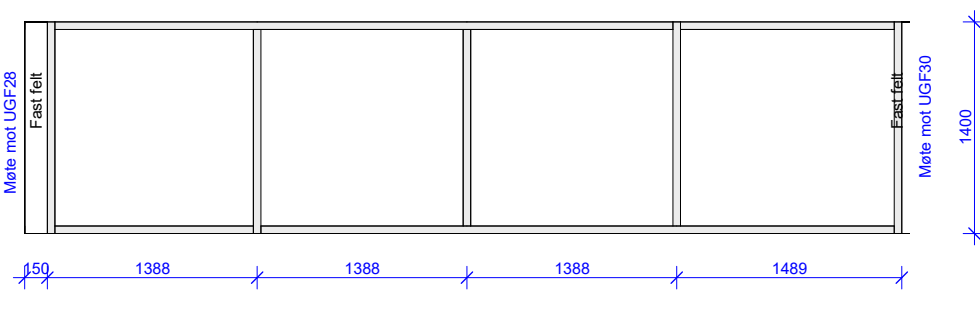

Type	Glassfelt
U-verdi	0.80 W / W/m²K
Brannkrav	
Lydkrav	
Karm Materiale	Aluminium
Karm Farge	RAL9006
Åpningsvindu	Nei
Glass type	
Sikkerhetsglass	
Tettfelt	
Antall	1
Merknader	

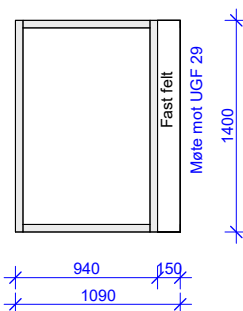

UGF30	
Type	Glassfelt
U-verdi	0.80 W / Wm ² K
Brannkrav	
Lydkrav	
Karm Materiale	Aluminium
Karm Farge	RAL9008
Åpningsvindu	Nei
Glass type	
Sikkerhetsglass	
Tettfelt	
Antall	1
Merknader	

MERKNADER

Se beskrivelse.

NB: Tegningene er veiledende og skal kun brukes som underlag. Alle mål må kontrolleres av entreprenør.

Kontroller krav mot brannnotat og akustisk notat.

Vinduer og dører er vist utvendig.

[illegible]

LOKALISERINGSFIGUR:

ARKITEKT: map arkitekter	TILTAKSHAVER: Nordre Follo Kommune
---	--

Prosjektnavn:	Gnr:
Sofiemyr Kunstgressarena	249
Kongeveien 70-74, 3207 Nordre Follo	Bnr:
	3

Ferdiggrad:

ANBUDSTEGNING

Tegningsnavn: **UTVENDIGE DØRER OG GLASSFELT**

388	12.12.2025	1:50	SV	GMA
-----	------------	------	----	-----

Tegningsnr.:		Revisjon:
A-3-73-00-01		