


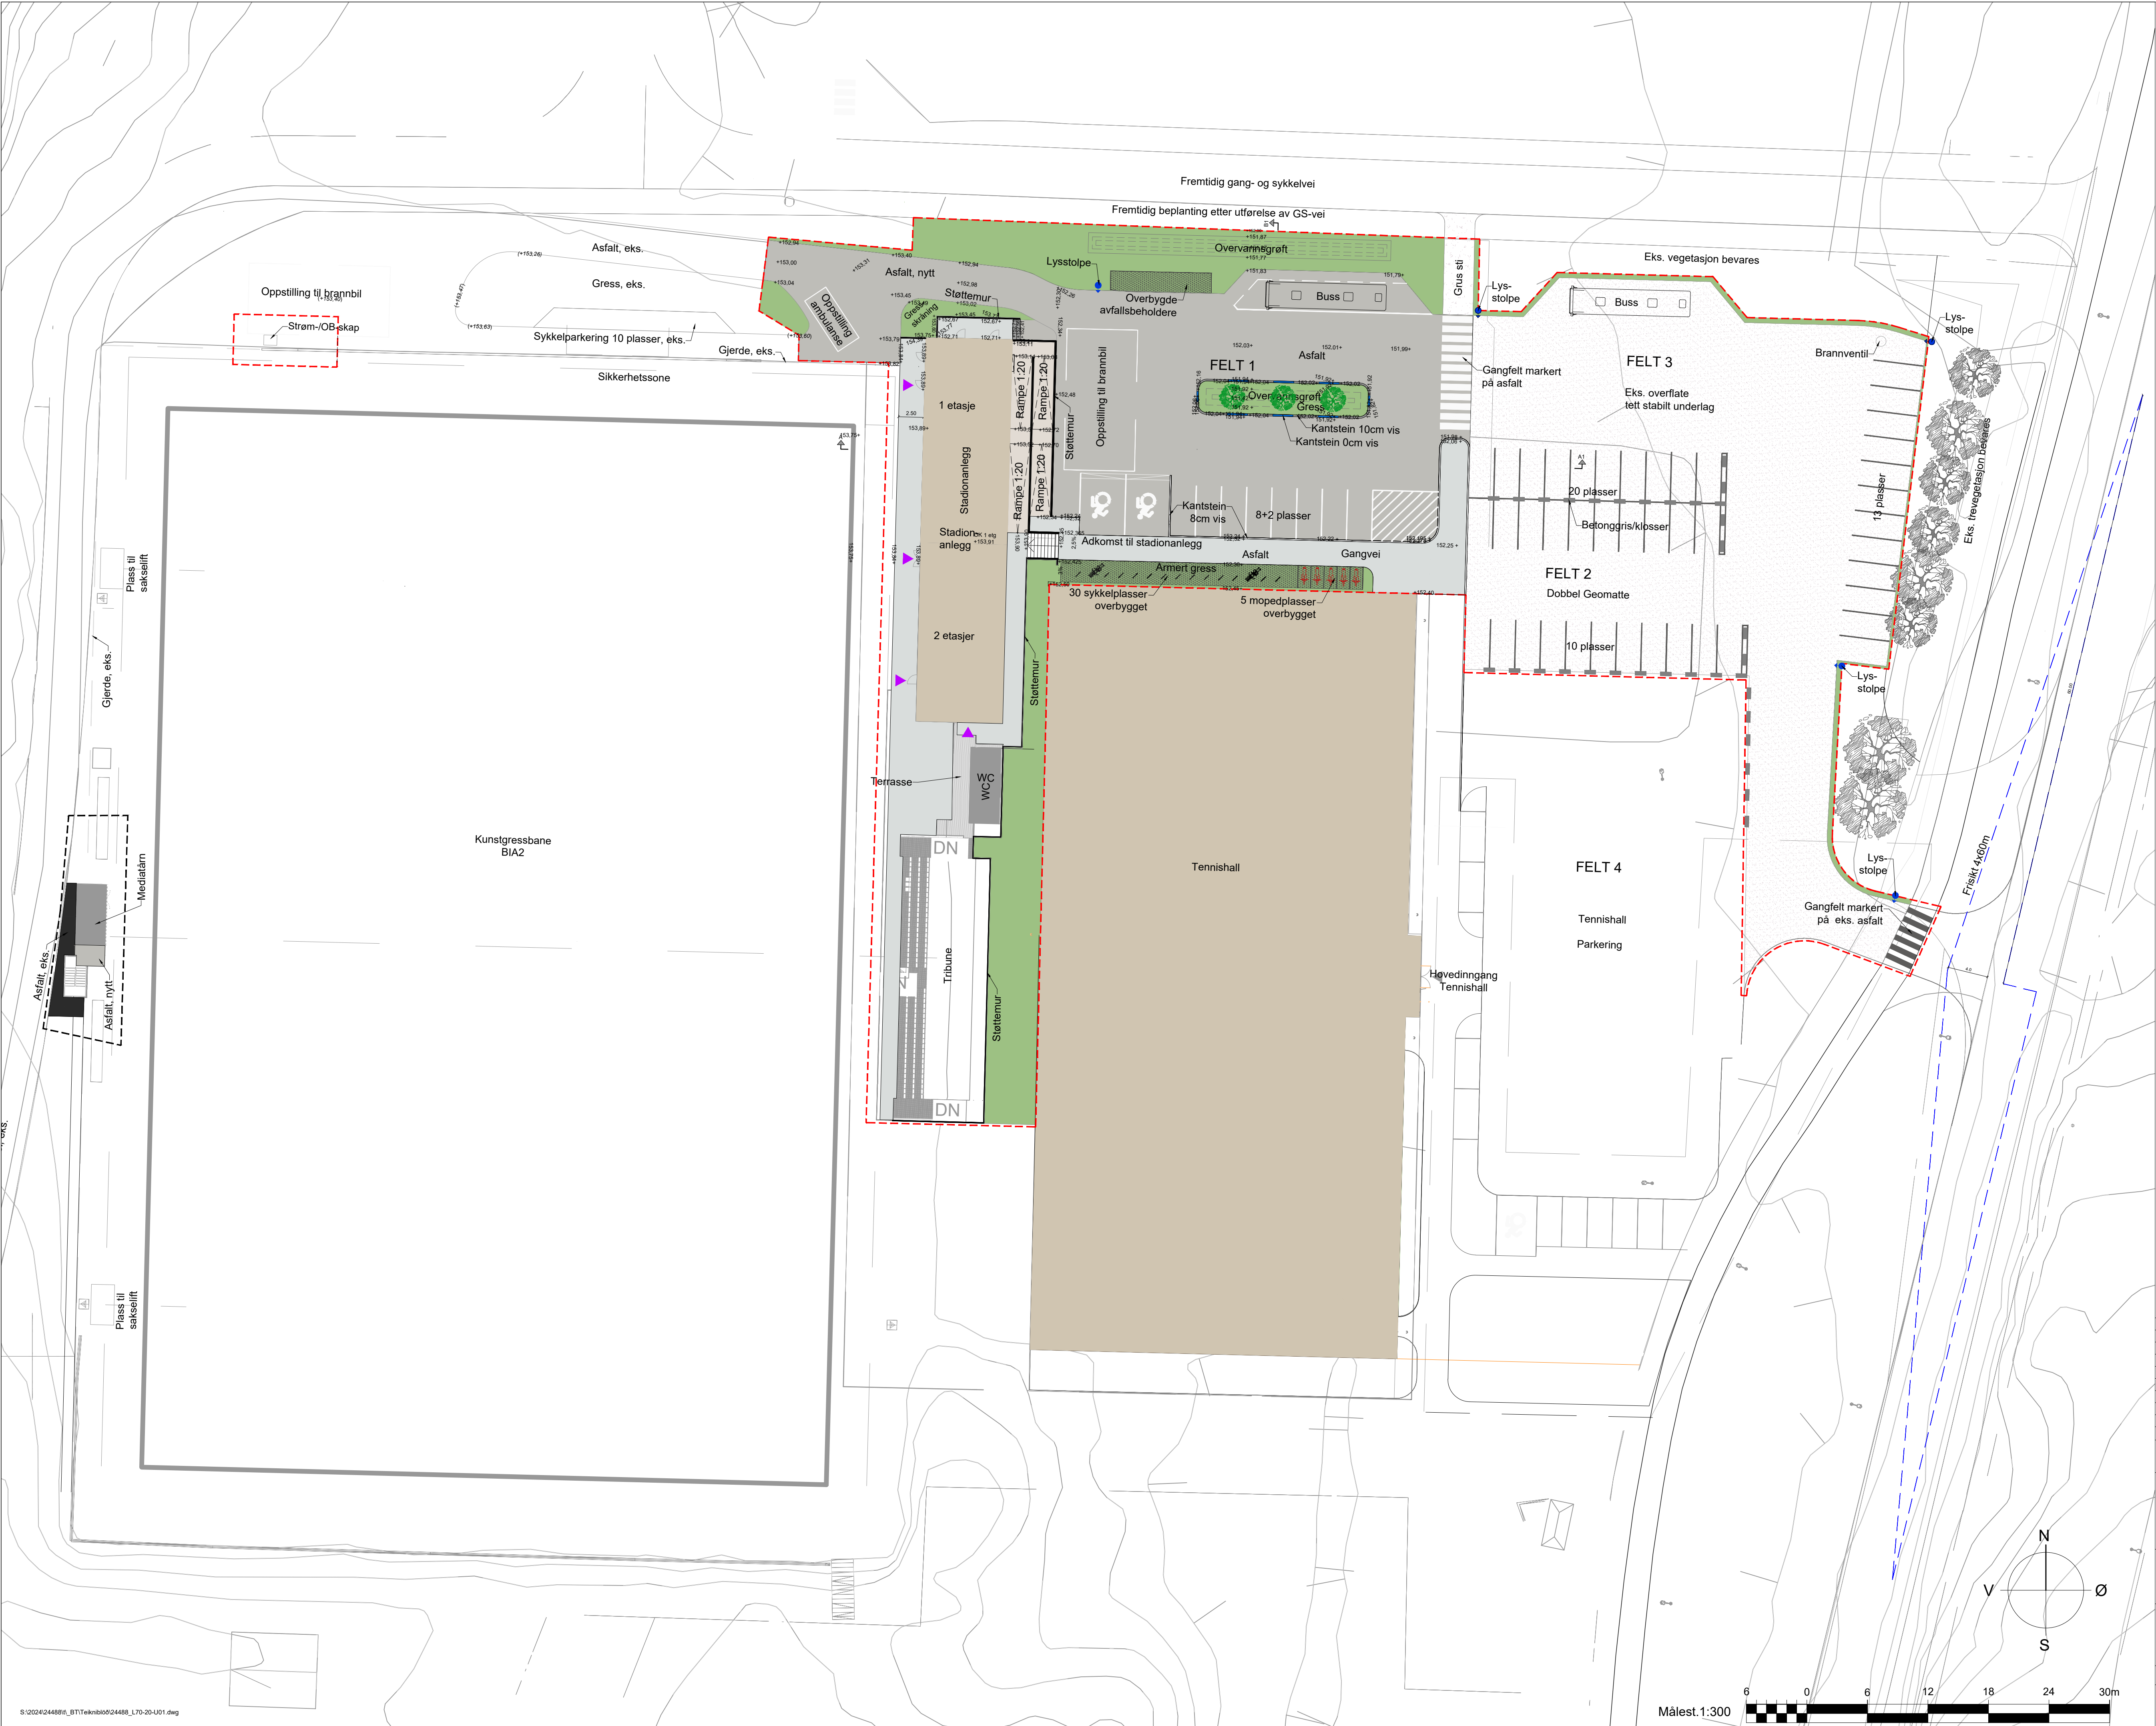

Tegneforklaring:

- Asfalt vei
- Asfalt fortau
- Betong
- Eks. grusdekke
- Gress
- Armert gress
- Vegetasjonsfelt eks., bevares
- Tre, nytt
- Entreprisgrense

Rev.	Dato	Forklaring	Design
------	------	------------	--------

Forprosjekt

VSO CONSULTING

Nordre Follo kommune
Sofiemyr stadion

Utomhusplan	Design / tegnet av: åg/åg
	Kontr. av: egb
	Godkjent av: åg

Målest: 1:300 (A1)	Dato: 12.03.2026
Prosjekt no: 24488	Tegning no: L70-20-U01
	Rev: