


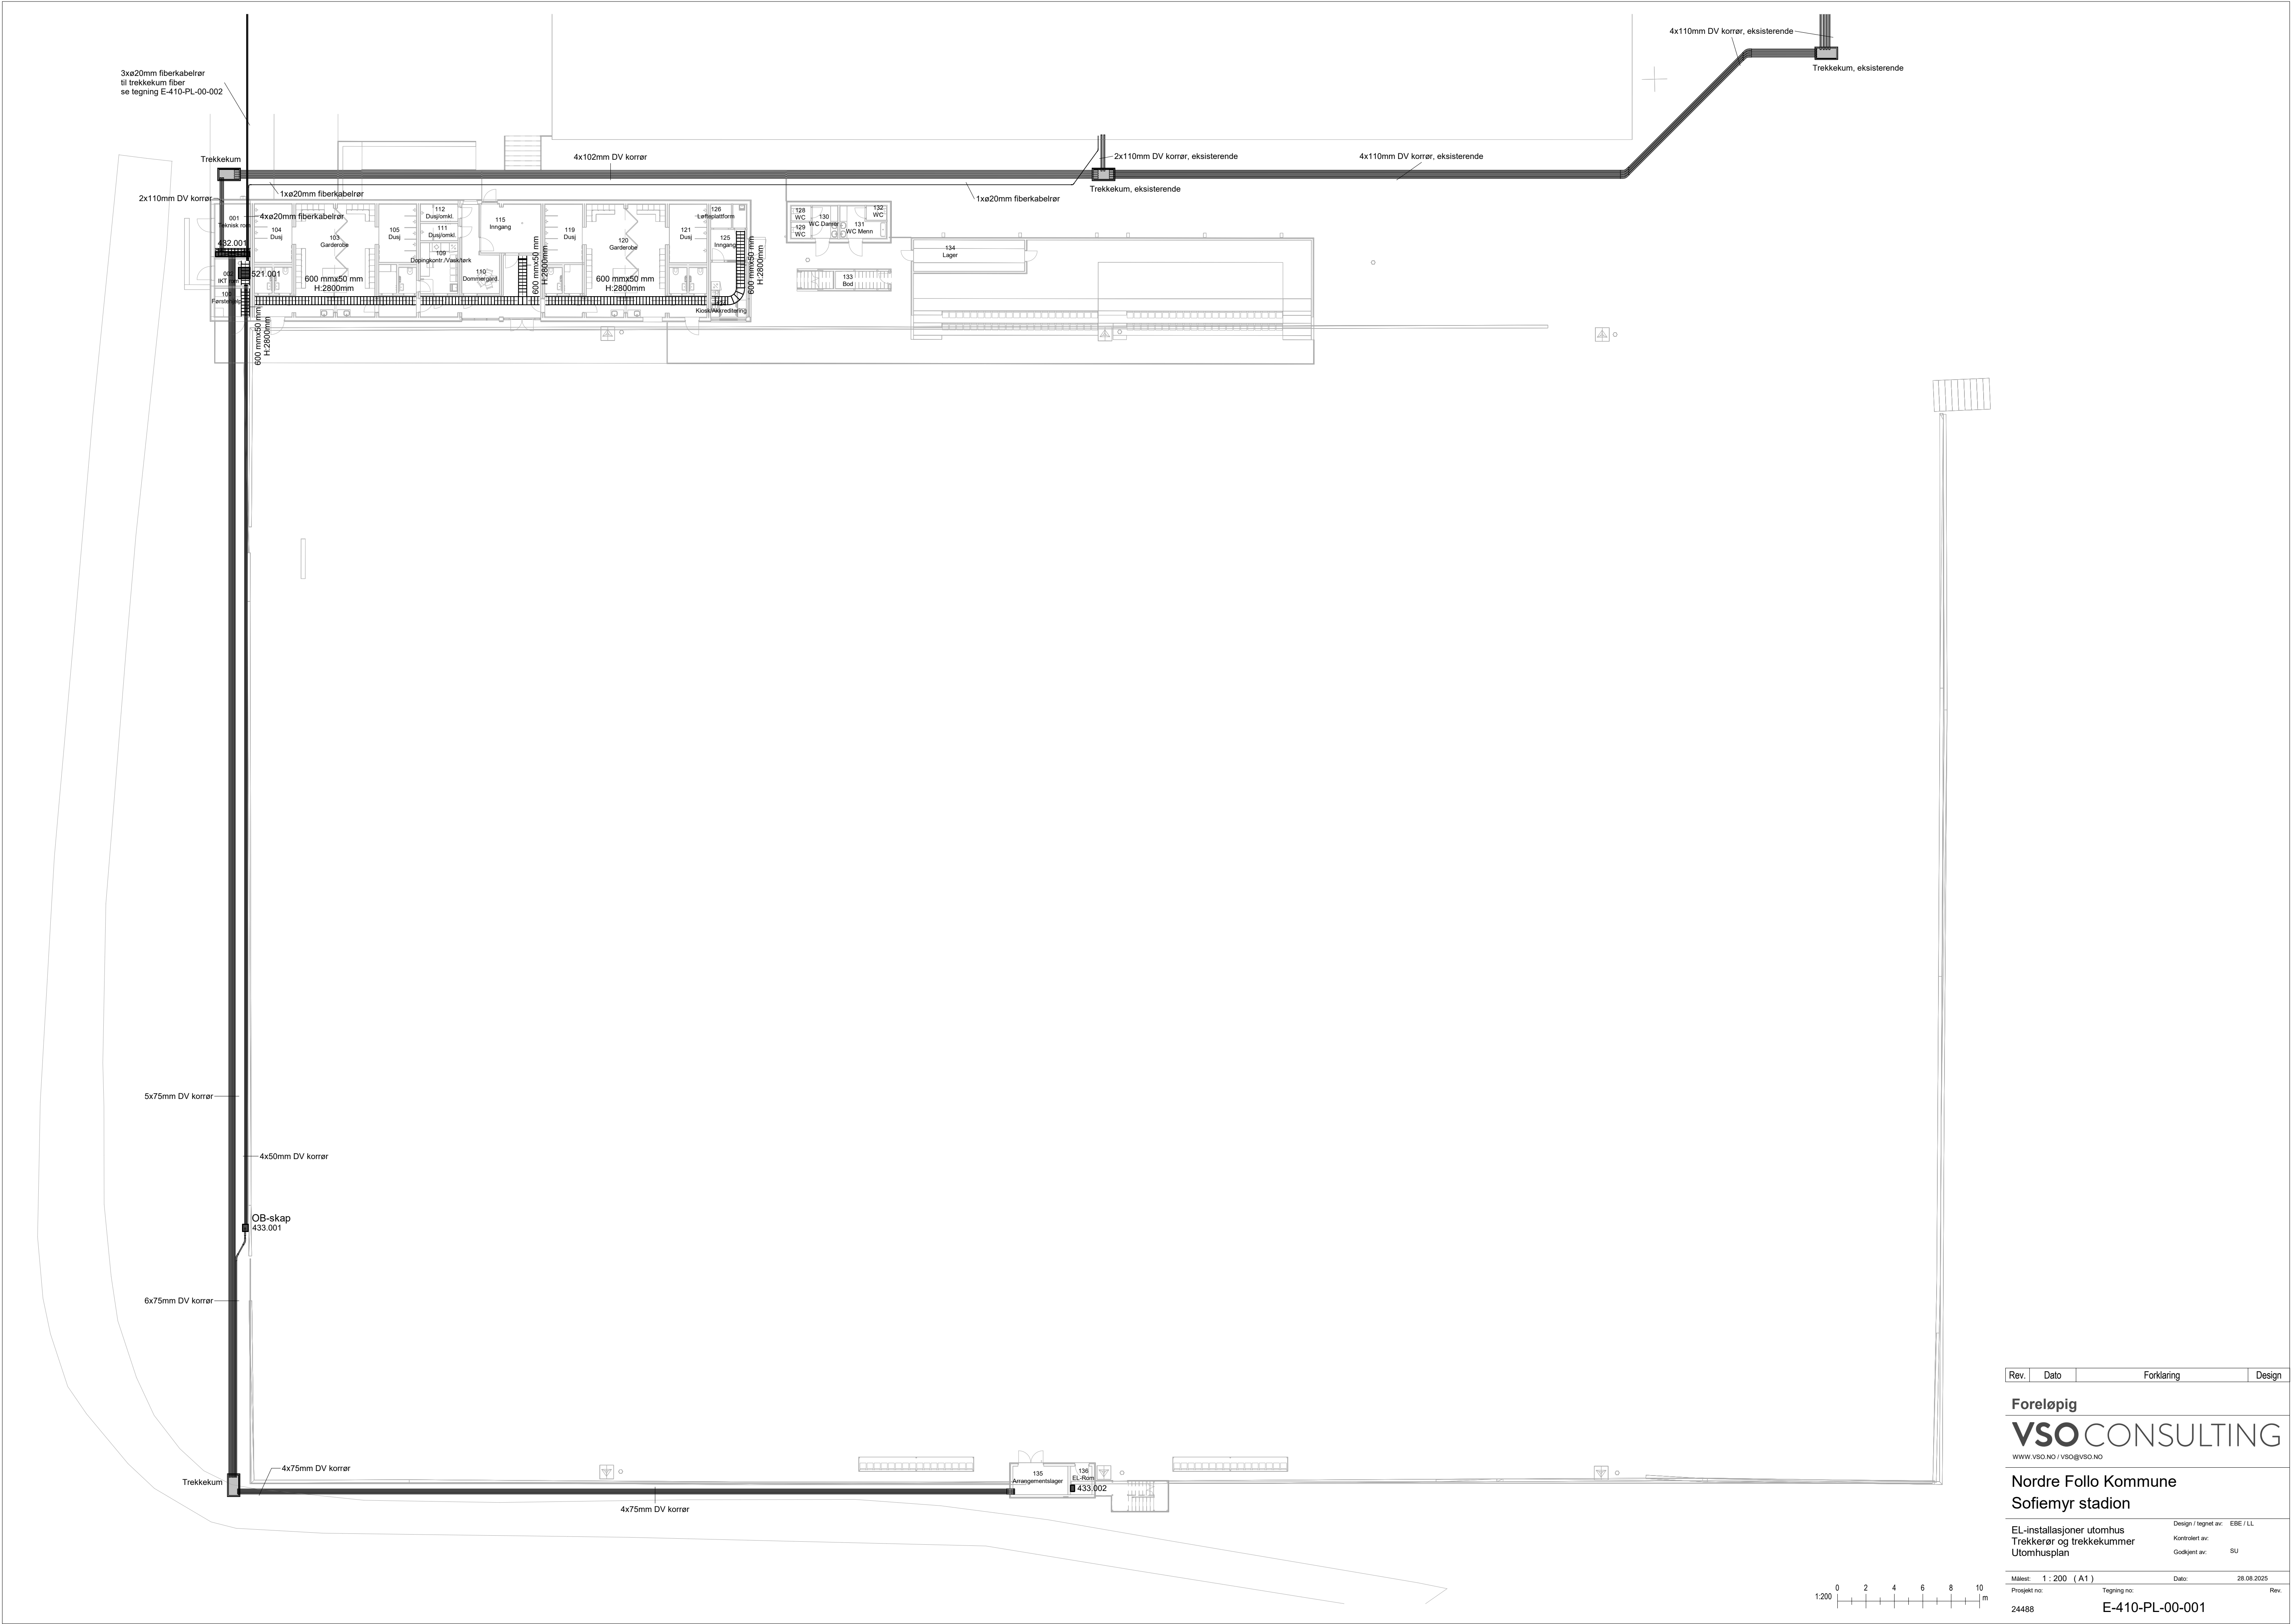

Rev.	Dato	Forklaring	Design
Foreløpig			
VSO CONSULTING			
WWW.VSO.NO / VSO@VSO.NO			
Nordre Follo Kommune			
Sofiemyr stadion			
EL-installasjoner utomhus		Design / tegnet av: EBE / LL	
Trekkører og trekkelukker		Kontrollert av: SU	
Utomhusplan		Godkjent av: SU	
Målest: 1 : 200 (A1)		Dato: 28.08.2025	
Prosjekt no: 24488		Tegning no: E-410-PL-00-001	