



PLAN 01

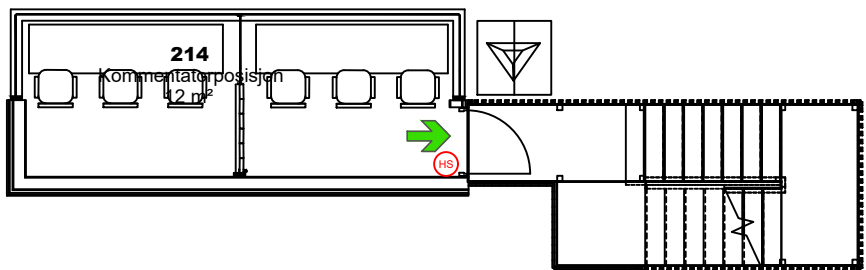


PLAN 02

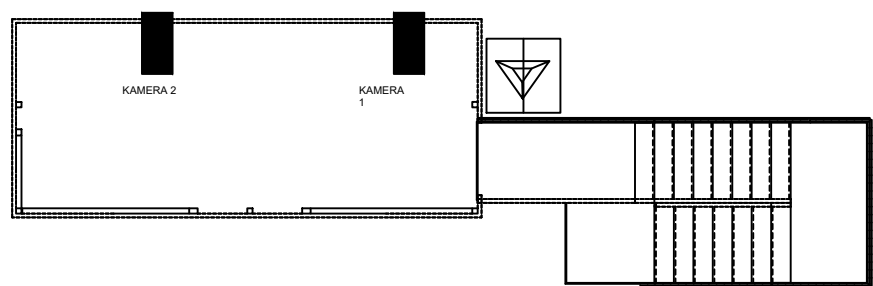

PLAN 03

SYMBOLFORKLARING

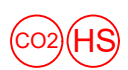- BRANNSLUKKINGSAPPARAT
- BRANNALARMSTASJON
- HOVEDANGREBSVEJ FOR BRANNVESEN
- RØMNINGSVEJ
- BRANNDØR
- A60 - EI 60 A2,s1-d0

SOFIEMYR NYTT STADIONSANLEGG
BRANNTEGNING FORPROSJEKT
MEDIATÅRN

TEGNING: 6475-024 BRANNTEGNING MEDIATÅRN
DATO: 27-08-2025MAL: 1:100 /A1
UTFØRT: AMJTEGNING: AMJ

REV.	DATO	BESKRIVELSE