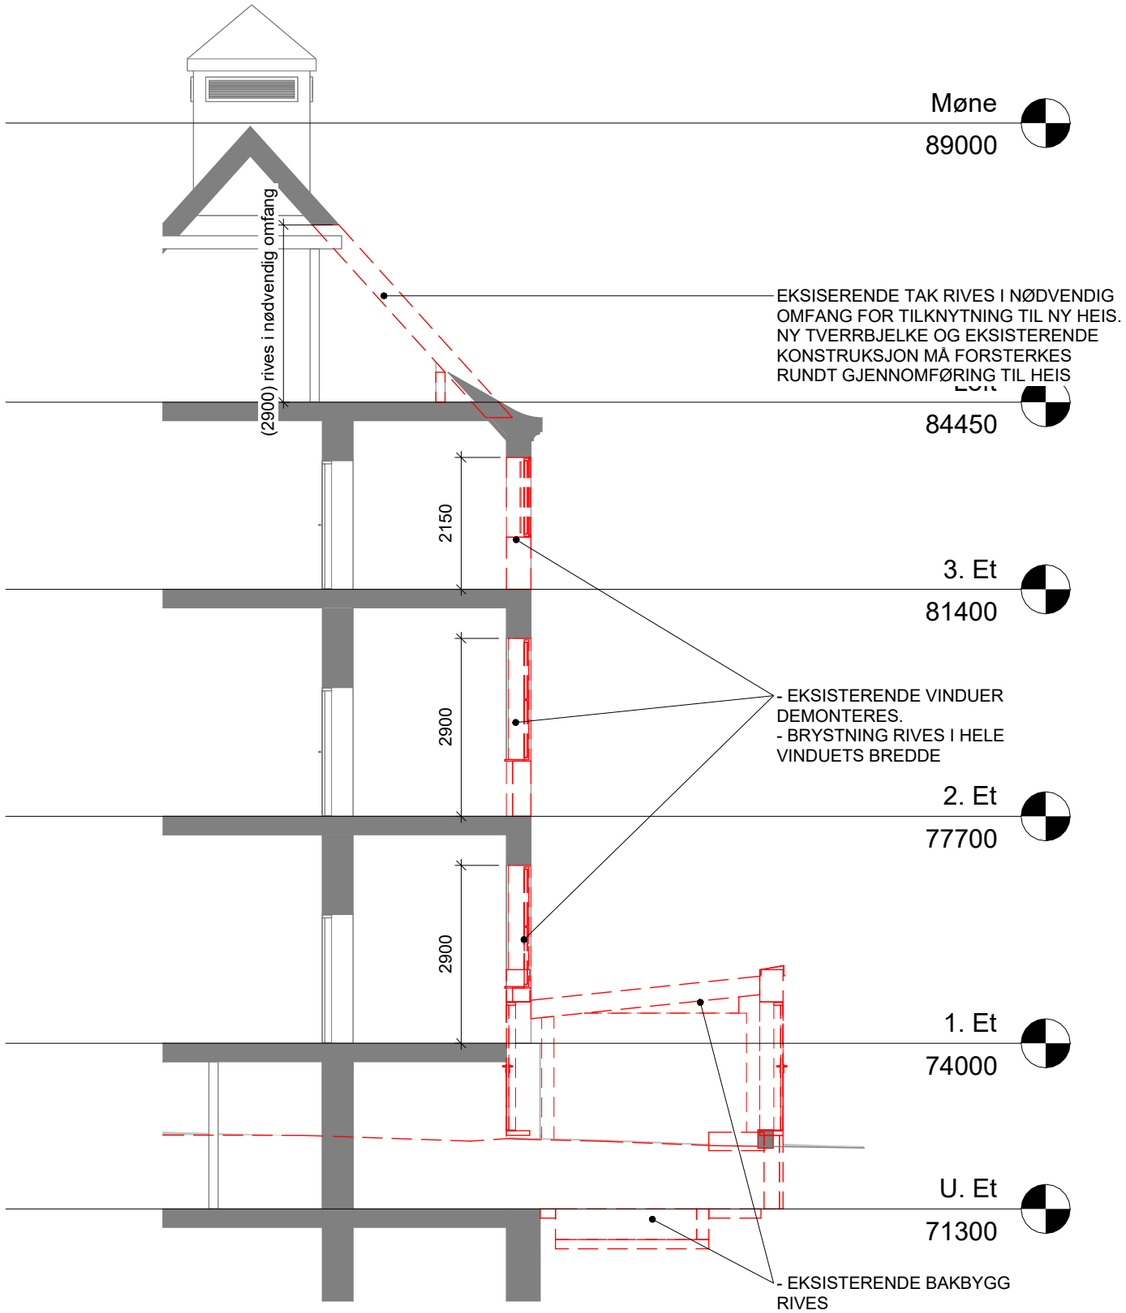

1 SNITT RIVING
1 : 100

ALLE MÅL MÅ KONTROLLERES PÅ STEDET

Rev	Endring	Utført	Kontr.	Dato
A	Tilbudstegninger	CH	BL	16.02.26

Lokasjons fig.

Prosjekt:

Kirkeveien 161

Gnr 47 / Bnr 68

Tiltakshaver :

OBY

-

AFRY Ark Studio

AFRY Ark Studio
Lilleakerveien 8,
0283, Oslo
Tel: 24 10 10 10

Fase:	Tegnet:	Kontrollert:
TILBUDSTEGNING	Author	Checker

Prosjekt nr:	Dato:	Målestokk:	Format:
D0196534	09/16/24	1 : 100	A3

RIVING SNITT EKSISTERENDE FASADE SNITT

Etasje	Fag	Systemkode	Tegn.type	Løpenr.	Rev.
00	A	200	41	901	A