FAS

ASE 1

Belegg treningssenter:
Gerflor Impression Compact,
0723 Charme Pecan

Forklaring av veggfarger, se skjema:
Farge og materialoversikt A-25-60-XX-01

Eksisterende gulvbelegg
industriparkett i bibliotek/ungdomsklubb
ulike fliser i kantine, korridor og toalett

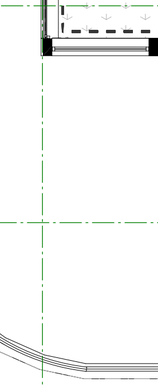

Farger Gulvbelegg:
i korridorer:

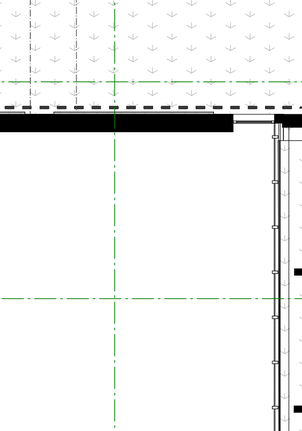

i garderobeavdeling:

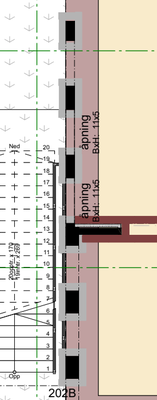

Det skal ikke brukes høyere

i treningssenter:

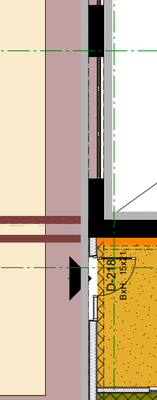

Tegningsnummer	Revisjonsnummer
A-25-00-02-00	

Tegningsnavn
Gulv og veggplan 2. Etasje

Rev.	Beskrivelse	Dato	Sign.	Kontr.
J	Gulvbelegg i treningssenter	11.03.2026	LKR	
I	Malt epoxygulv i kjøkken og gang	02.02.2026	LKR	
H	Justert farger ved kjøkken etc.	19.01.2026	LKR	
G	Endret farge på sittebenk/bardisk	07.01.2026	LKR	

ARTEC
Damsgårdsveien 135
5160 Laksevåg
post@artec.no
55207850
www.artec.no

Tiltakshaver
Sogndal kommune

Prosjekt
Saften Leikanger

Riverdalen 5
6863 Leikanger

Gnr./Bnr./Festenr.
224/29

Status	ARK prosjektnr.	Signatur Kontroll Godkjent
Arbeidstegning	22037	MIH LKR

Tegnings-ID Rev. Fase	Målestokk (A1)	Dato opprettet Sist oppdatert
A-25-00-02-00 J	1:100	25.04.2025 11.03.2026

Tegningsnavn
Gulv og veggplan 2. Etasje