Farge og materialoversikt "SAFTEN"

Fargekonsept:
Bruk av farger for å lette orientering og skape steming

Finerplater rundt sittenisjene for å gi slitestyrke og karakter og egenart.

Gulvene i publikumskorridor og Kulturkorridor får en spesiell oppmerksomhet ved at det legges inn et 3m bredt felt midt i rommet i en kontrasterende farge for å understreke lengden, lette orienteringen og binde de ulike funksjonene sammen

Gjennom å bruke flere forskjellige farger på veggene ønsker vi å fremheve de ulike funksjonene og samtidig definere de ulike sonene i fellesarealet

Fargepaletten er under utvikling

Veggfarger:

Baderomsplater:
Fibo Trespo Color ekstra matt

Farger innvendige dører og vinduer:

Nye dører generelt:
Formica laminat: F2253 Black Diamond
karmer: RAL 8022 Black brown
(evt. NCS 8501 G90Y)

Hoveddører til Blauboks etc:
Laminatdører - F2200 Chocolate,
karmer RAL 8014 Sepia Brown
(evt: NCS S 8010-Y50R).

Ståldører - RAL 8014 Sepia Brown

Sort kantlist i ABS-plast på alle dører.

Innvendige vinduer:
RAL 8014 Sepia Brown
(evt: NCS S 8010-Y50R)

Eksisterende innvendige glassfelt uten sprosser i naturelosert aluminium

Glassfelt Alu fase 1, Yttervegg vindu og stor glass/aludør innvendig:
S7005-B20G / RAL 7037, Kvartsgrå

Innvendig ståldør: S5500-N

Vanlig innerdør mot parkering S5502-R

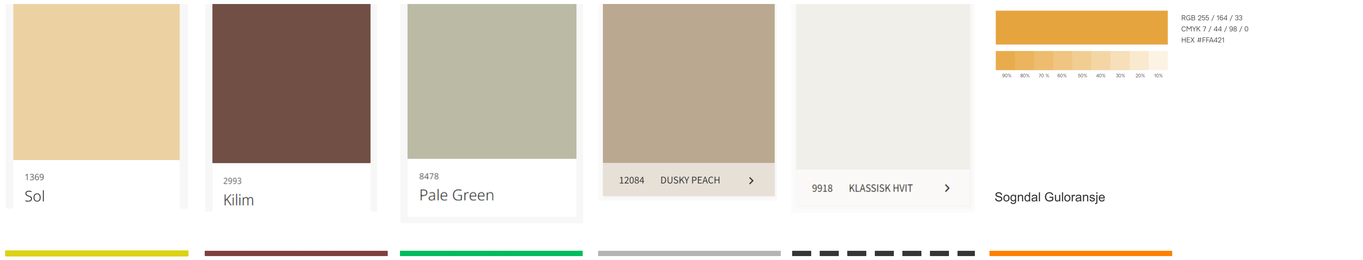

Farger og materialer treningssenter:

Gulvbelegg:

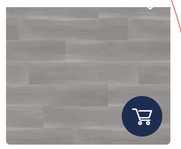

TARALAY IMPRESSION COMPACT
0723 CHARME PECAN

Vegger:

Lys beige (Soting beige, Jotun 12075)
NCS/S-2305-Y22R

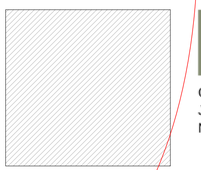

Grønn (Green Leaf: Jotun 8469)
NCS/S-5010-G70Y

Farger listverk
Rundt tepper:

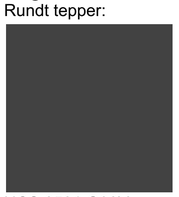

NCS 8501 G90Y
(evt. RAL 8022 Black brown)

Kunstskinn:
På puter i sittenisjer

Eksisterende gulvbelegg
ulike fliser i kantine, korridor og toalett

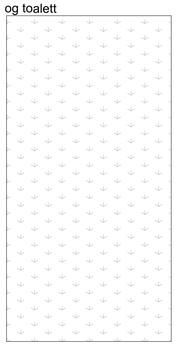

Farger Gulvbelegg:
i korridorer

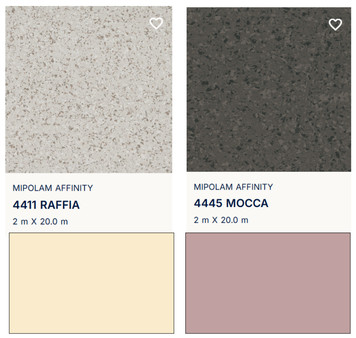

Farge Gulvbelegg
i garderobeavdeling:

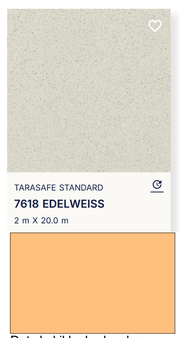

Det skal ikke brukes høyere sklimotstand på belegg for det enkelte rom enn angitt i forskrift

Farge Gulvbelegg
i kultursal:

Eikeparkett

Farger tepper:
i kontorlokaler

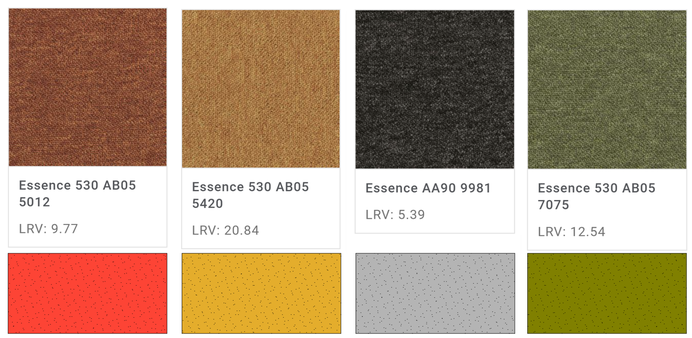

Fasadefarger:
Fasadelementer: Ruukki rød

Vindusbeslag: RAL 8022 Black brown rundt glassfelt og branvindu i 3. og 4.etasje
Ruukki rød rundt kontorvinduer i 2.etasje

Ventilasjonsrist med beslag i 4.et:
RAL 8022 Black brown

Glassfasade: Natureloxert aluminium

Tegningsnummer	Revisjonsnummer
A-25-60-XX-01	
Tegningsnavn	
Farge og materialoversikt	

Rev.	Beskrivelse	Dato	Sign.	Kontr.
B	Gulvbelegg treningssenter, farger lister	11.03.2026	LKR	
A	Justert mørk blåfarge og lagt til en mørk grønn	07.01.2026	LKR	

ARTEC
Damsgårdsveien 135
5160 Laksevåg
post@artec.no
55207850
www.artec.no

Tiltakshaver
Sogndal kommune
Prosjekt
Saften Leikanger
Riverdalen 5
6863 Leikanger
Gnr./Bnr./Festenr.
224/29

Status	ARK prosjektnr	Signatur	Kontroll	Godkjent
Arbeidstegning	22037	LKR	MIH	

Tegnings-ID	Rev.	Fase	Målestokk (A1)	Dato opprettet	Sist oppdatert
A-25-60-XX-01				03.10.2025	11.03.2026

Tegningsnavn
Farge og materialoversikt