


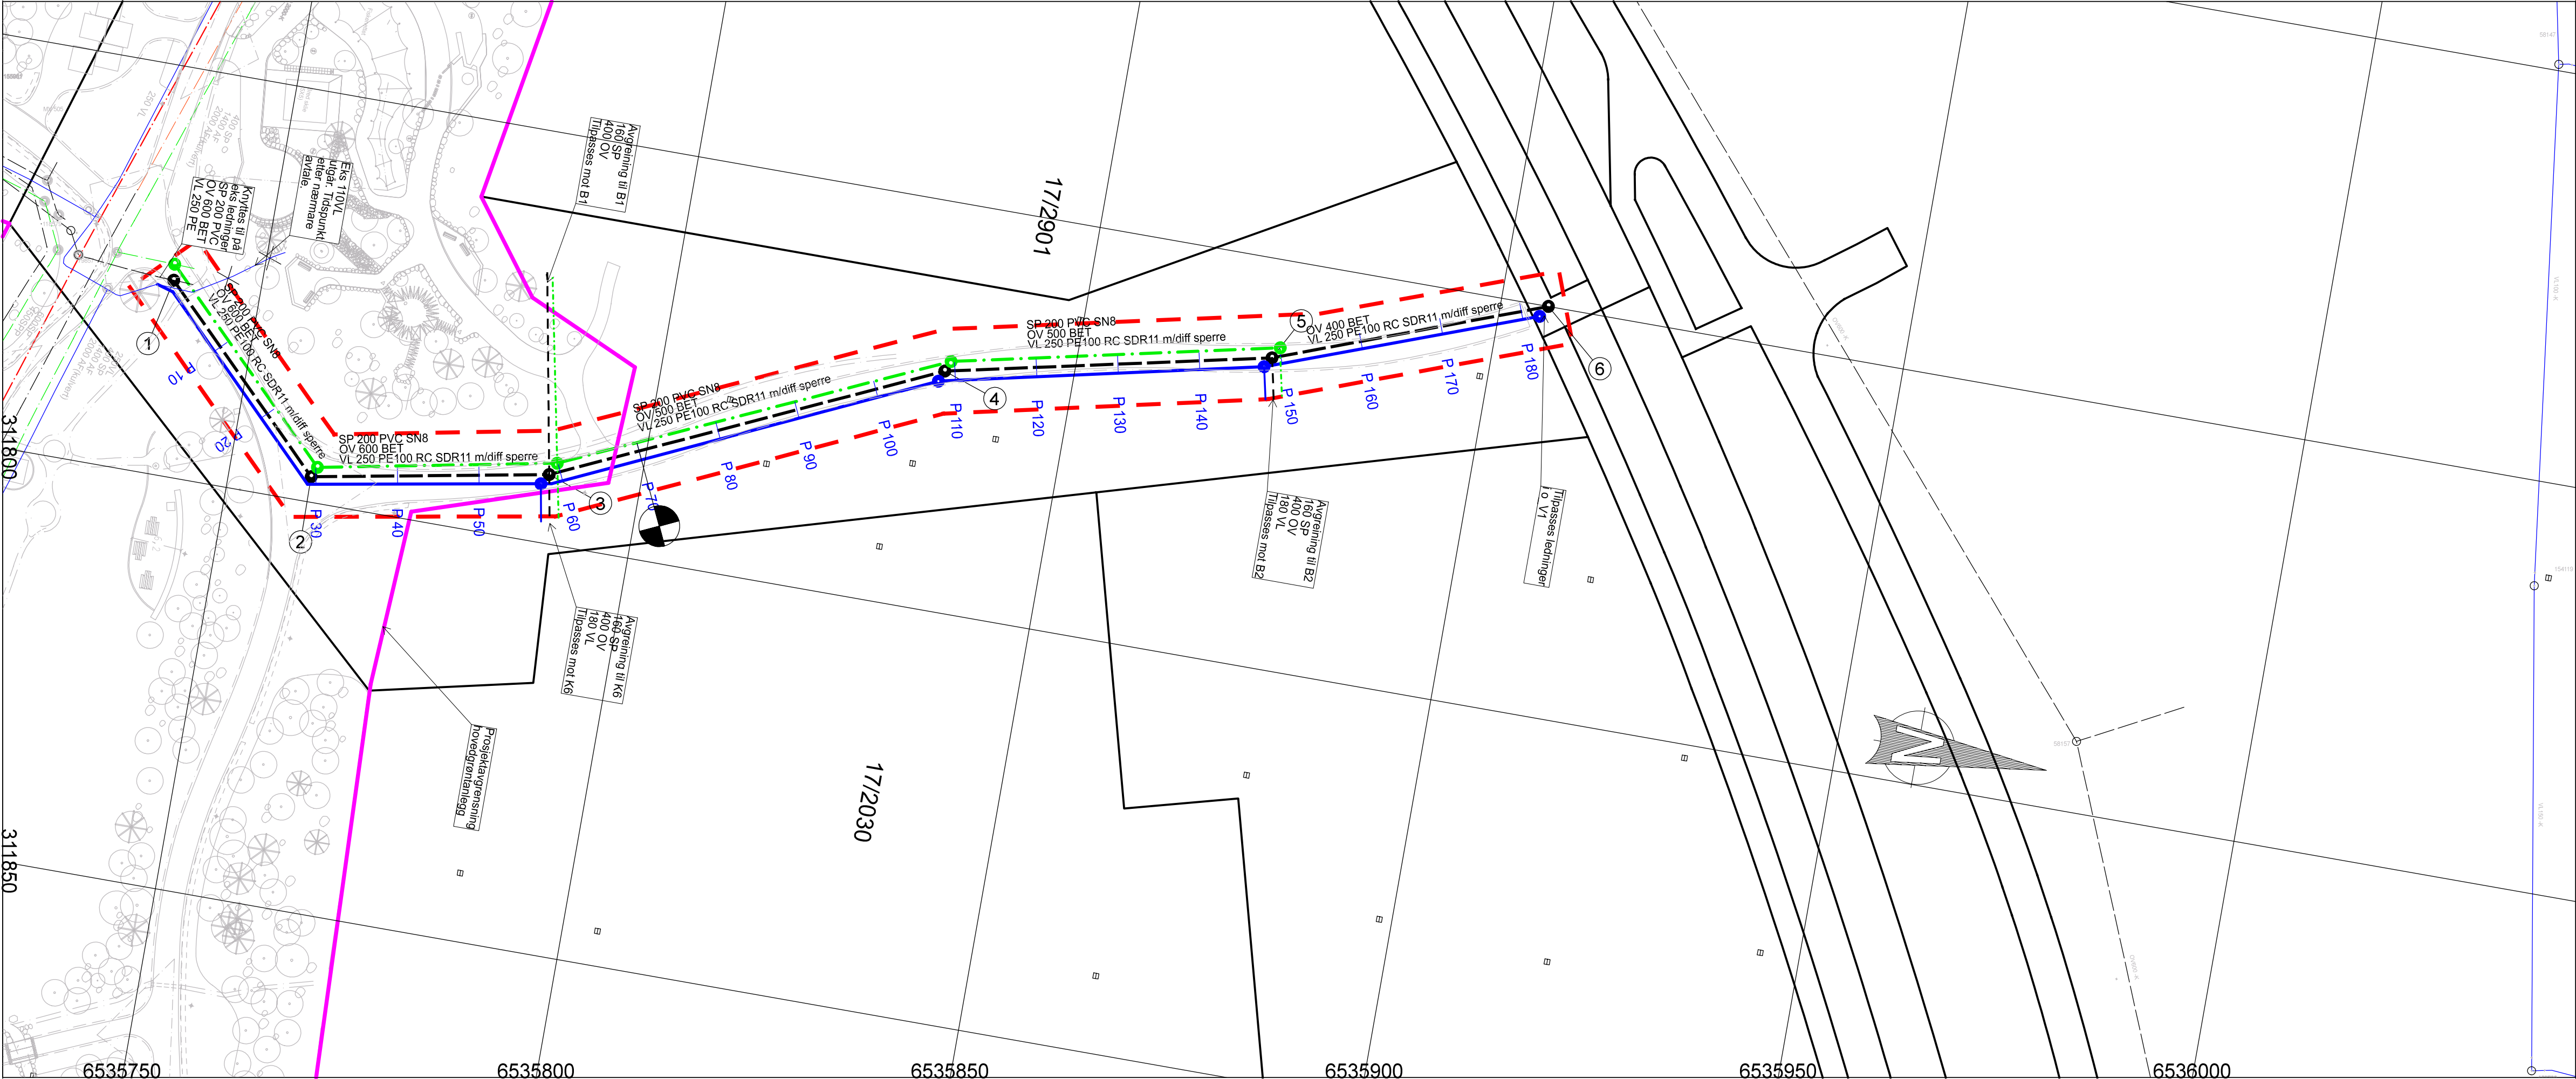

Tegnforklaring

- Anlegg overtas til kommunalt drift og vedlikehold
- Ekst. avløp felles
- Ekst. overvannsledning
- Ekst. spillvannsledning
- Ekst. vannledning
- Vannledning
- Spillvannsledning
- Overvannsledning
- Eks. Kum
- Kum

KUN TEGNINGER MERKET MED ARBEIDS-TEGNINGER ER GYLDIG FOR BYGGING

E03	2026-02-10	Forlengt avgreining til B1	BJH	OSI	OSI
E02	2026-02-02	Revidert etter kommentarer fra kommunen	BJH	OSI	OSI
E01	2026-01-05	For godkjenning hos myndigheter	BJH	OSI	OSI
Revisjon	Dato	Beskrivelse	Utarbeidet	Fagkontroll	Godkjent

Dette dokumentet er utarbeidet av Norconsult AS som del av det oppdraget som fremgår nedenfor. Opphavsretten tilhører Norconsult AS. Dokumentet må bare benyttes til det formål som oppdragsavtalen beskriver, og må ikke kopieres eller gjøres tilgjengelig på annen måte eller i større utstrekning enn formålet tilsier.

Stavanger Utvikling KF

Målestokk: Tegningsformat:

1:500

Hovedgrøntområde Jåttåvågen VA
Tekniske planer

Ledningsplan

Euref 89, sone32, NN2000

Norconsult

Oppdragsnummer
52506031

Tegningsnummer
H001

Revisjon
E03