


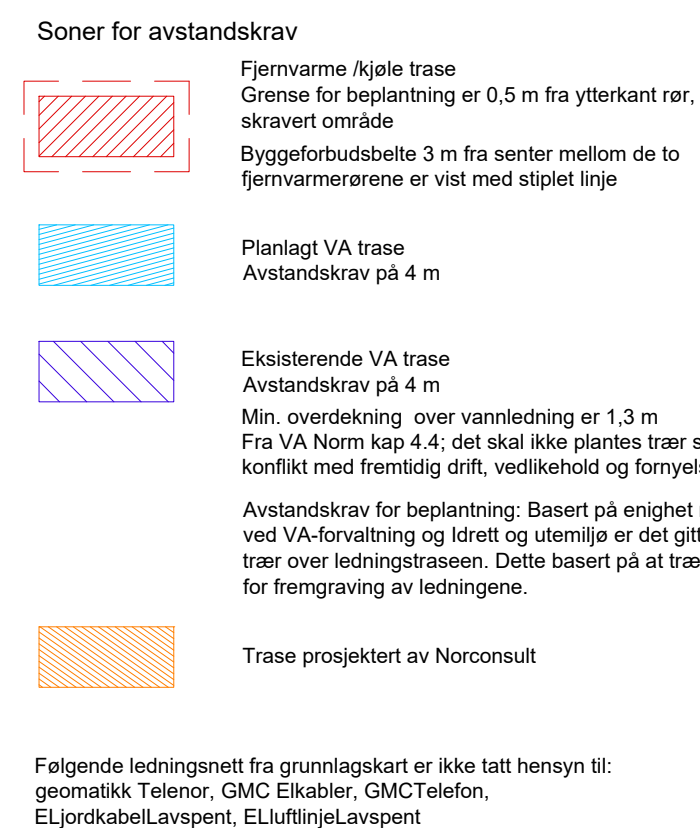

- Kummer innenfor tiltaksområdet må tilpasses nytt terreng. Se poster i mengdebeskrivelse.
- 1  Prosjektert VA tilkobles til eksisterende VA-anlegg. Det skal graves fram, og posisjon og høyder på anlegget skal måles inn før arbeidene starter. Ev. større avvik meldes tilbake til konsulenten for revidering av VA-planer.
- 2  Dimensjon på vannledning til vannpost må tilpasses valgt type for vannpost.
- 3  Planlagt beplantning/konstruksjon/utstyr/mur/master o.l. som ligger over eks. VA-frase. For nærmere beskrivelse, se søknad om dispensasjon fra VA-normen.
Se LO-tegninger fra LARK for detaljer.
- 4  Planlagt frase avløp Hinna, planlagt av Norconsult.
- 5  Høyspentkabler til/fra netstasjon utgår
- 6  Eksisterende vannledning isoleres med plateisolasjon

A-01	Anbudstegning					27.03.26EBO/EAW			
Rev.	Revisjon gjelder					Rev dato	Uttarb.	Kontr.	

Prosjekt

Prosjektering hovedgrøntområde Jåttåvågen

Oppdragsnavn

Stavanger Utvikling KF

Oppdragsstaker:

asplan vick

AV

Prosjektfase

Detaillprosjekt / Anbudsfase

Dato	Oppdragsnr. A/V	Koordinatsystem	Høyderreferanse
20.01.2025	642474-01	UTM32	NN2000
Lifert av	Kontrollert av	Godkjent av	Målestokk
EBO/EO	AW		1:500
			Format
			A1

Illustrasjonstegning med landskap og ledningsanlegg i grunnen

Område vest

Tegningsnummer

L

B

501

FagTypeLøpser.

Revisjon

A-01