




MORENESTEINSMUR HØYDE 0,4-0,6 M

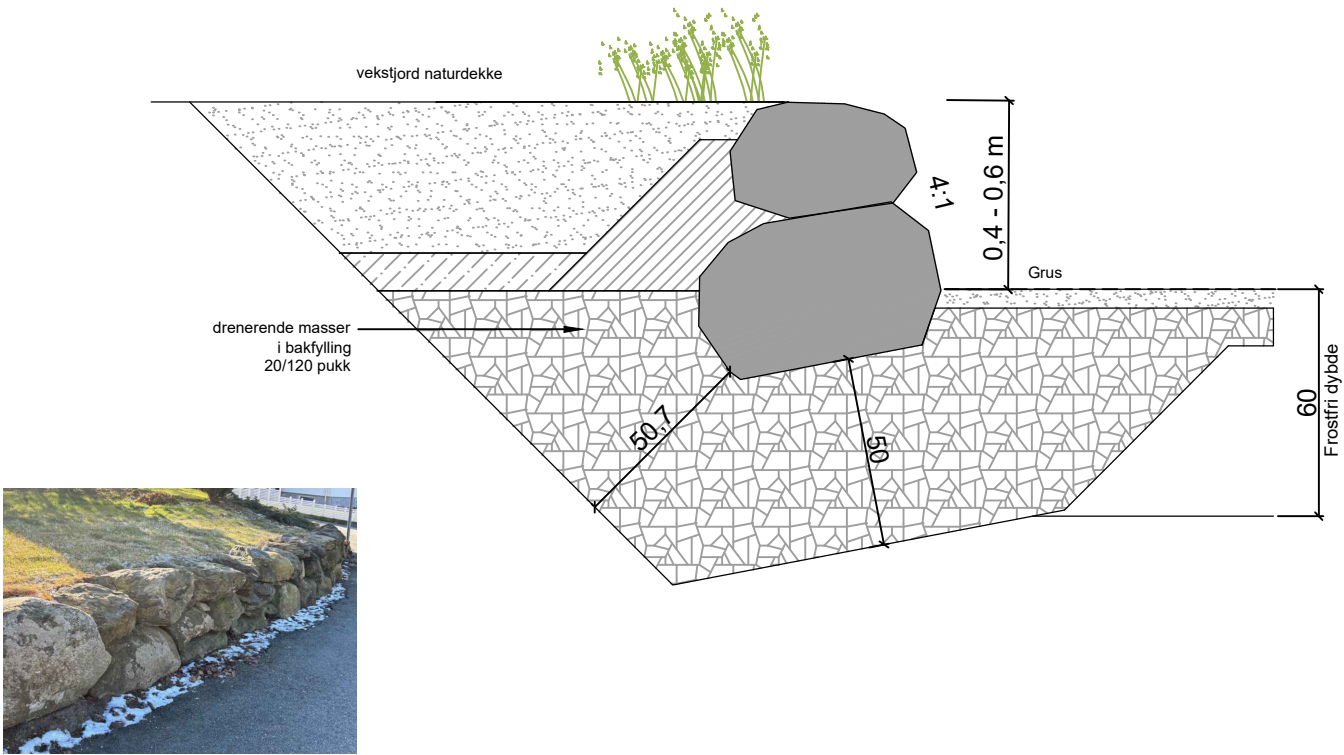


FYLLITTSTEINSMUR HØYDE 0,4-0,6 METER

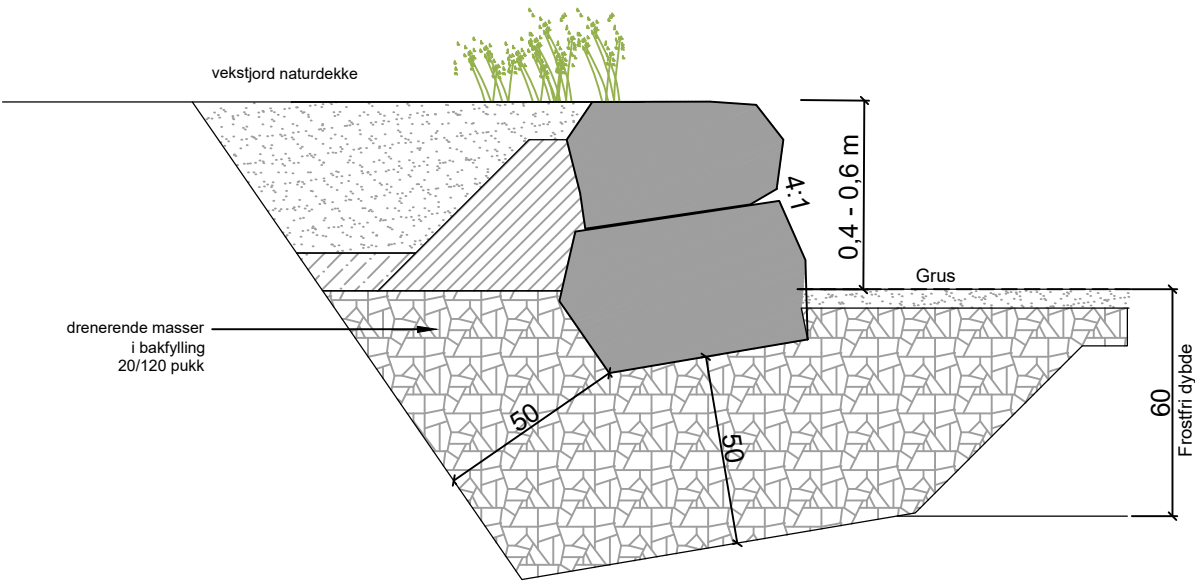


LAV STEINKANT HØYDE 0,2-0,3 FYLLITSTEIN

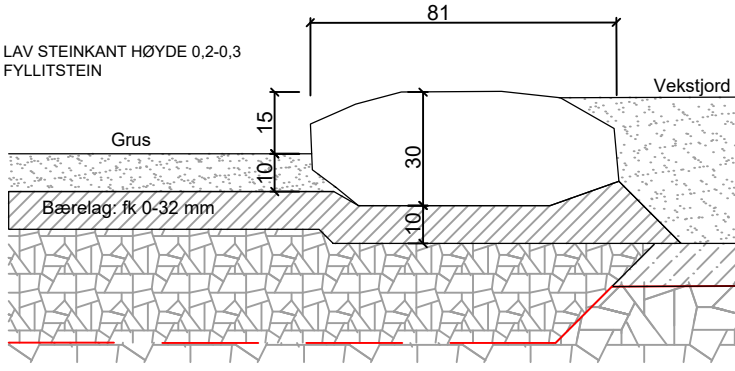

STORGATESTEINSKANT MED 5 CM VIS

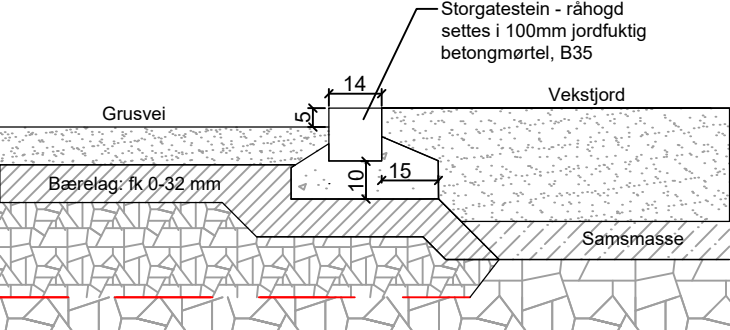


STORGATESTEIN SOM NATURLIG LEDELINJE MED 1 CM VIS

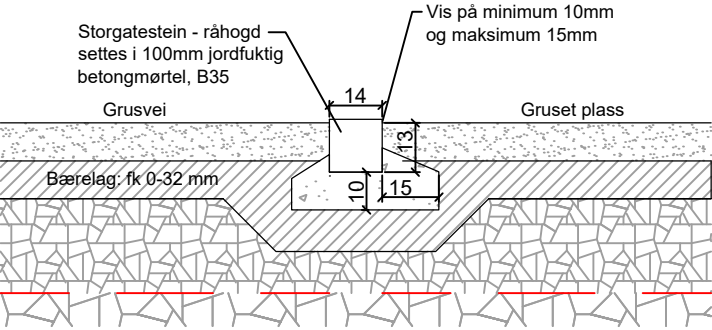


For oppbygging av dekker, se tegn. LJ501


AVSLUTNING AV PLASSTØPT FALLUNDERLAG UTEN KANT

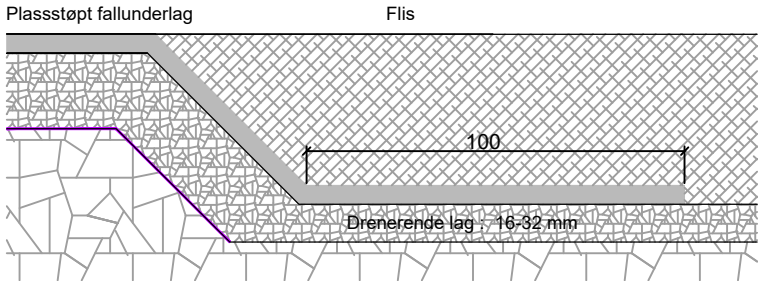

STÅLKANT MELLOM PLASSTØPT FALLUNDERLAG OG GRESS

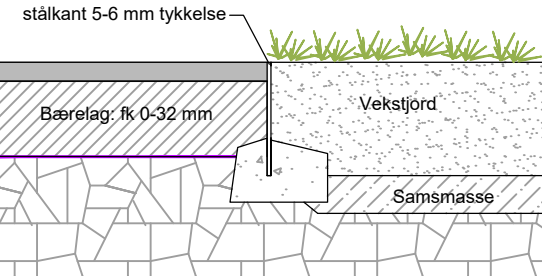

TRESTOKK MELLOM GRUS OG GRESSBAKKE

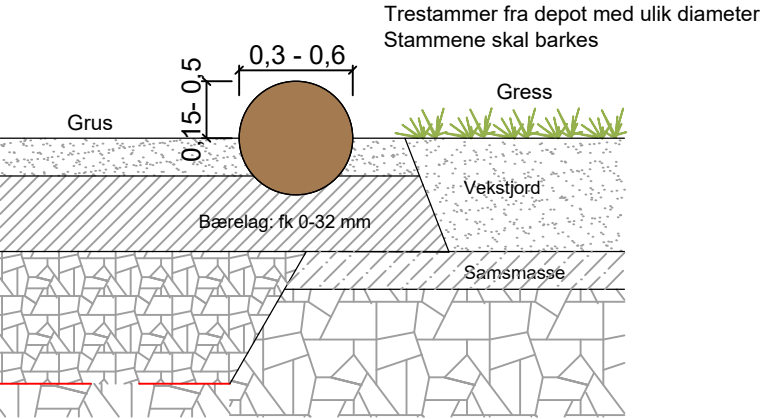

A-01	Anbudstegning	27.03.26	EO	AW	
Rev.	Revisjon gjelder	Rev.dato	Utarb.	Kontr.	

Prosjekt	Jåttåvågen
Oppdragsgiver	Stavanger Utvikling KF
Oppdragsnr.	642474-01
Koordinatsystem	NTM Sone 5
Høyderreferanse	NN2000
Uttørt av	EO
Kontrollert av	AW
Godkjent av	
Målestokk	1:20
Format	A3

Prosjektfase	Detaljprosjekt / Anbudsfase
Dato	31.10.2025
Oppdragsnr.	642474-01
Koordinatsystem	NTM Sone 5
Høyderreferanse	NN2000
Uttørt av	EO
Kontrollert av	AW
Godkjent av	
Målestokk	1:20
Format	A3

Detaljer	Murer og kanter
Tegningsnummer	LJ
Fag	Type
Revisjon	502
Løpenr.	A-01