


KLOPP

Stålplaten legges på 2 kanter av granitt.
For å etablere et overheng er granittsteinen
5 cm kortere enn platen i hver ende.
Granittsteinen kan leveres i flere elementer.
Minste stein 80 cm. l x b x h 2,4x 0,12 x 0,3m


Materialkvalitet cortenstål: S355W2 ihht NS-EN
NS-EN 1993-1-1, 3.2.1, tabell 3.1
Bolter / festemiddel: min kvalitet 8.8
cortenstålplate minimum 20 mm tykkelse

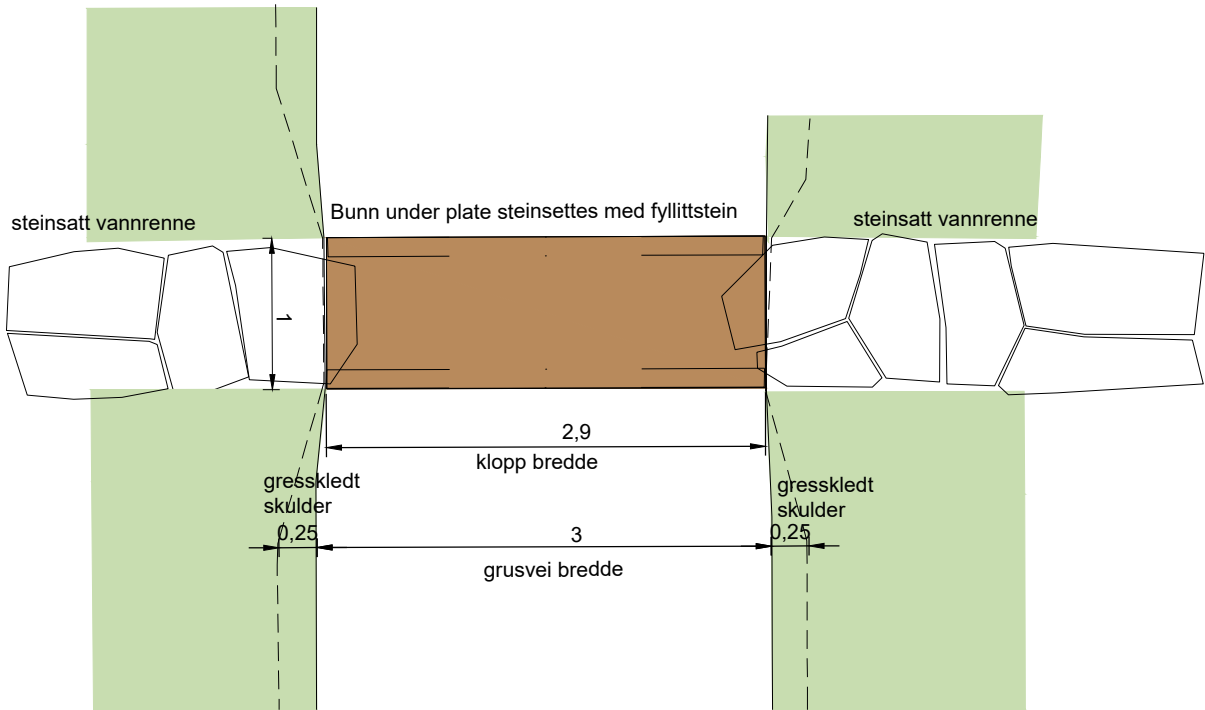

Dimensjonert for 10 t akseltrykk

Henvisning;
RIB beskrivelse og arbeidstegninger for detaljer
og nøyaktive mål.

Snitt 1:10

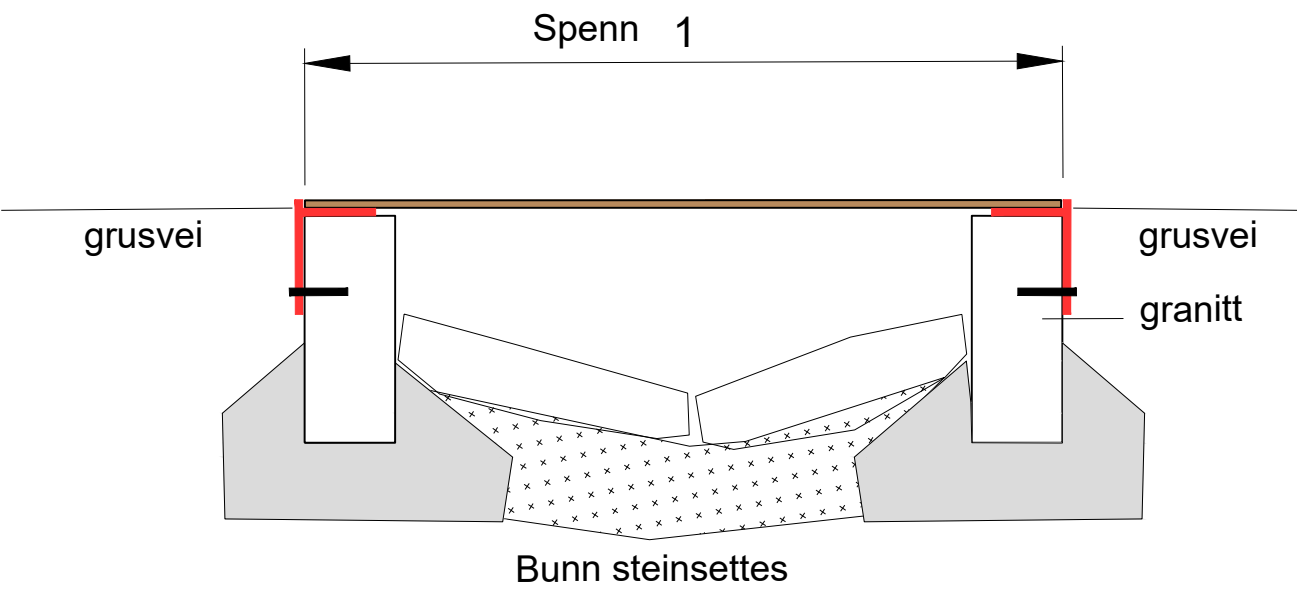

Stålplate legges på ulikebent T-stål som er boltet til en
granittkantstein 12 x 30 cm

T -stål boltes inn fra siden

Det legges et svillemembran / neoprenbånd mellom
stålplate og stein.

A-01	Anbudstegning		27.03.26	EBO	AW
Rev.	Revisjon gjelder		Rev.dato	Utarb.	Kontr.

Prosjekt					
Jåttåvågen					
Stavanger Utvikling KF					
Oppdragsgiver			Oppdragstaker:		
Stavanger Utvikling KF			asplan viak		

Prosjektfase					
Detaljprosjekt / Anbudsfase					
Dato	Oppdragsnr. / AV	Koordinatsystem	Høydereferanse		
31.10.2025	642474-01	NTM Sone 5	NN2000		
Utført av	Kontrollert av	Godkjent av	Målestokk	Format	
EBO	AW		1:50/40	A3	

Detaljer					
Klopper					

Tegningsnummer			Revisjon		
L J	507		A-01		
Fag	Type	Løpenr.			