


Fuglehode etablert av trestammer
Mål er oppgitt i cm

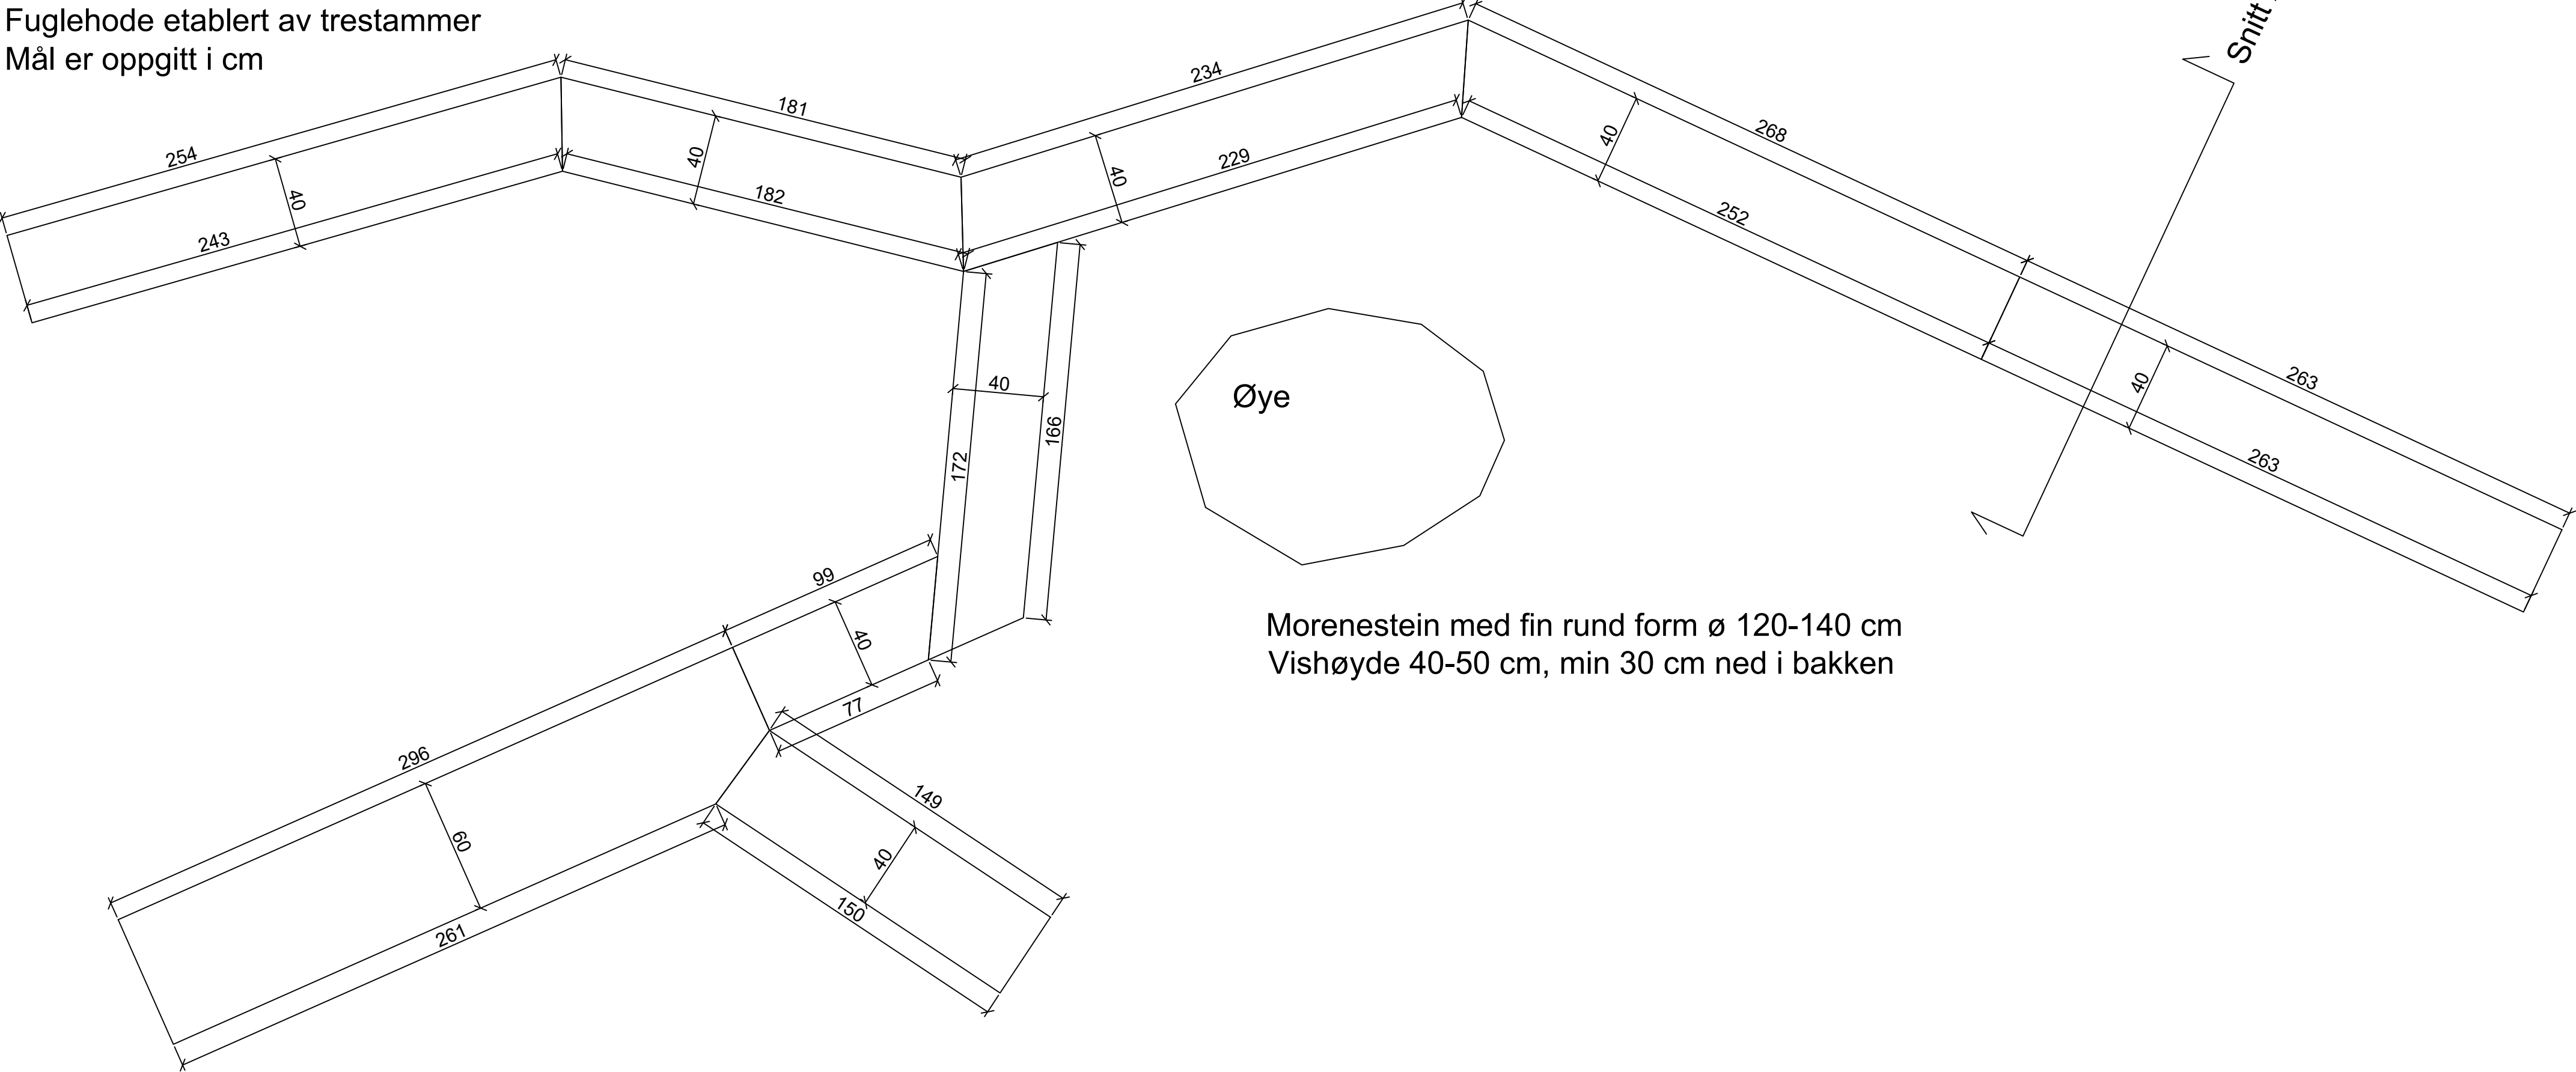

Morenestein med fin rund form ø 120-140 cm
Vishøyde 40-50 cm, min 30 cm ned i bakken

Fuglehodet etableres av trestammer .

Sidegreiner og kvister fjernes helt inntil stammen.

Målsetting i tegning er veiledende og må tilpasses til tilgjengelige trestammer.



Øyet etableres av en stor morenestein med fin rund form.

Trestammer til hode og nebb skal være minimum 40 cm i diameter, gjerne større. Bøy, vinkler og ulik diameter på stammer godkjennes.

Ved ferdig bearbeidelse av stammene skal det ikke være løse flis på stammene.

Trestammene skal ligge støtt. Festes til bakken med kamstål ved behov.

Snitt A - A'

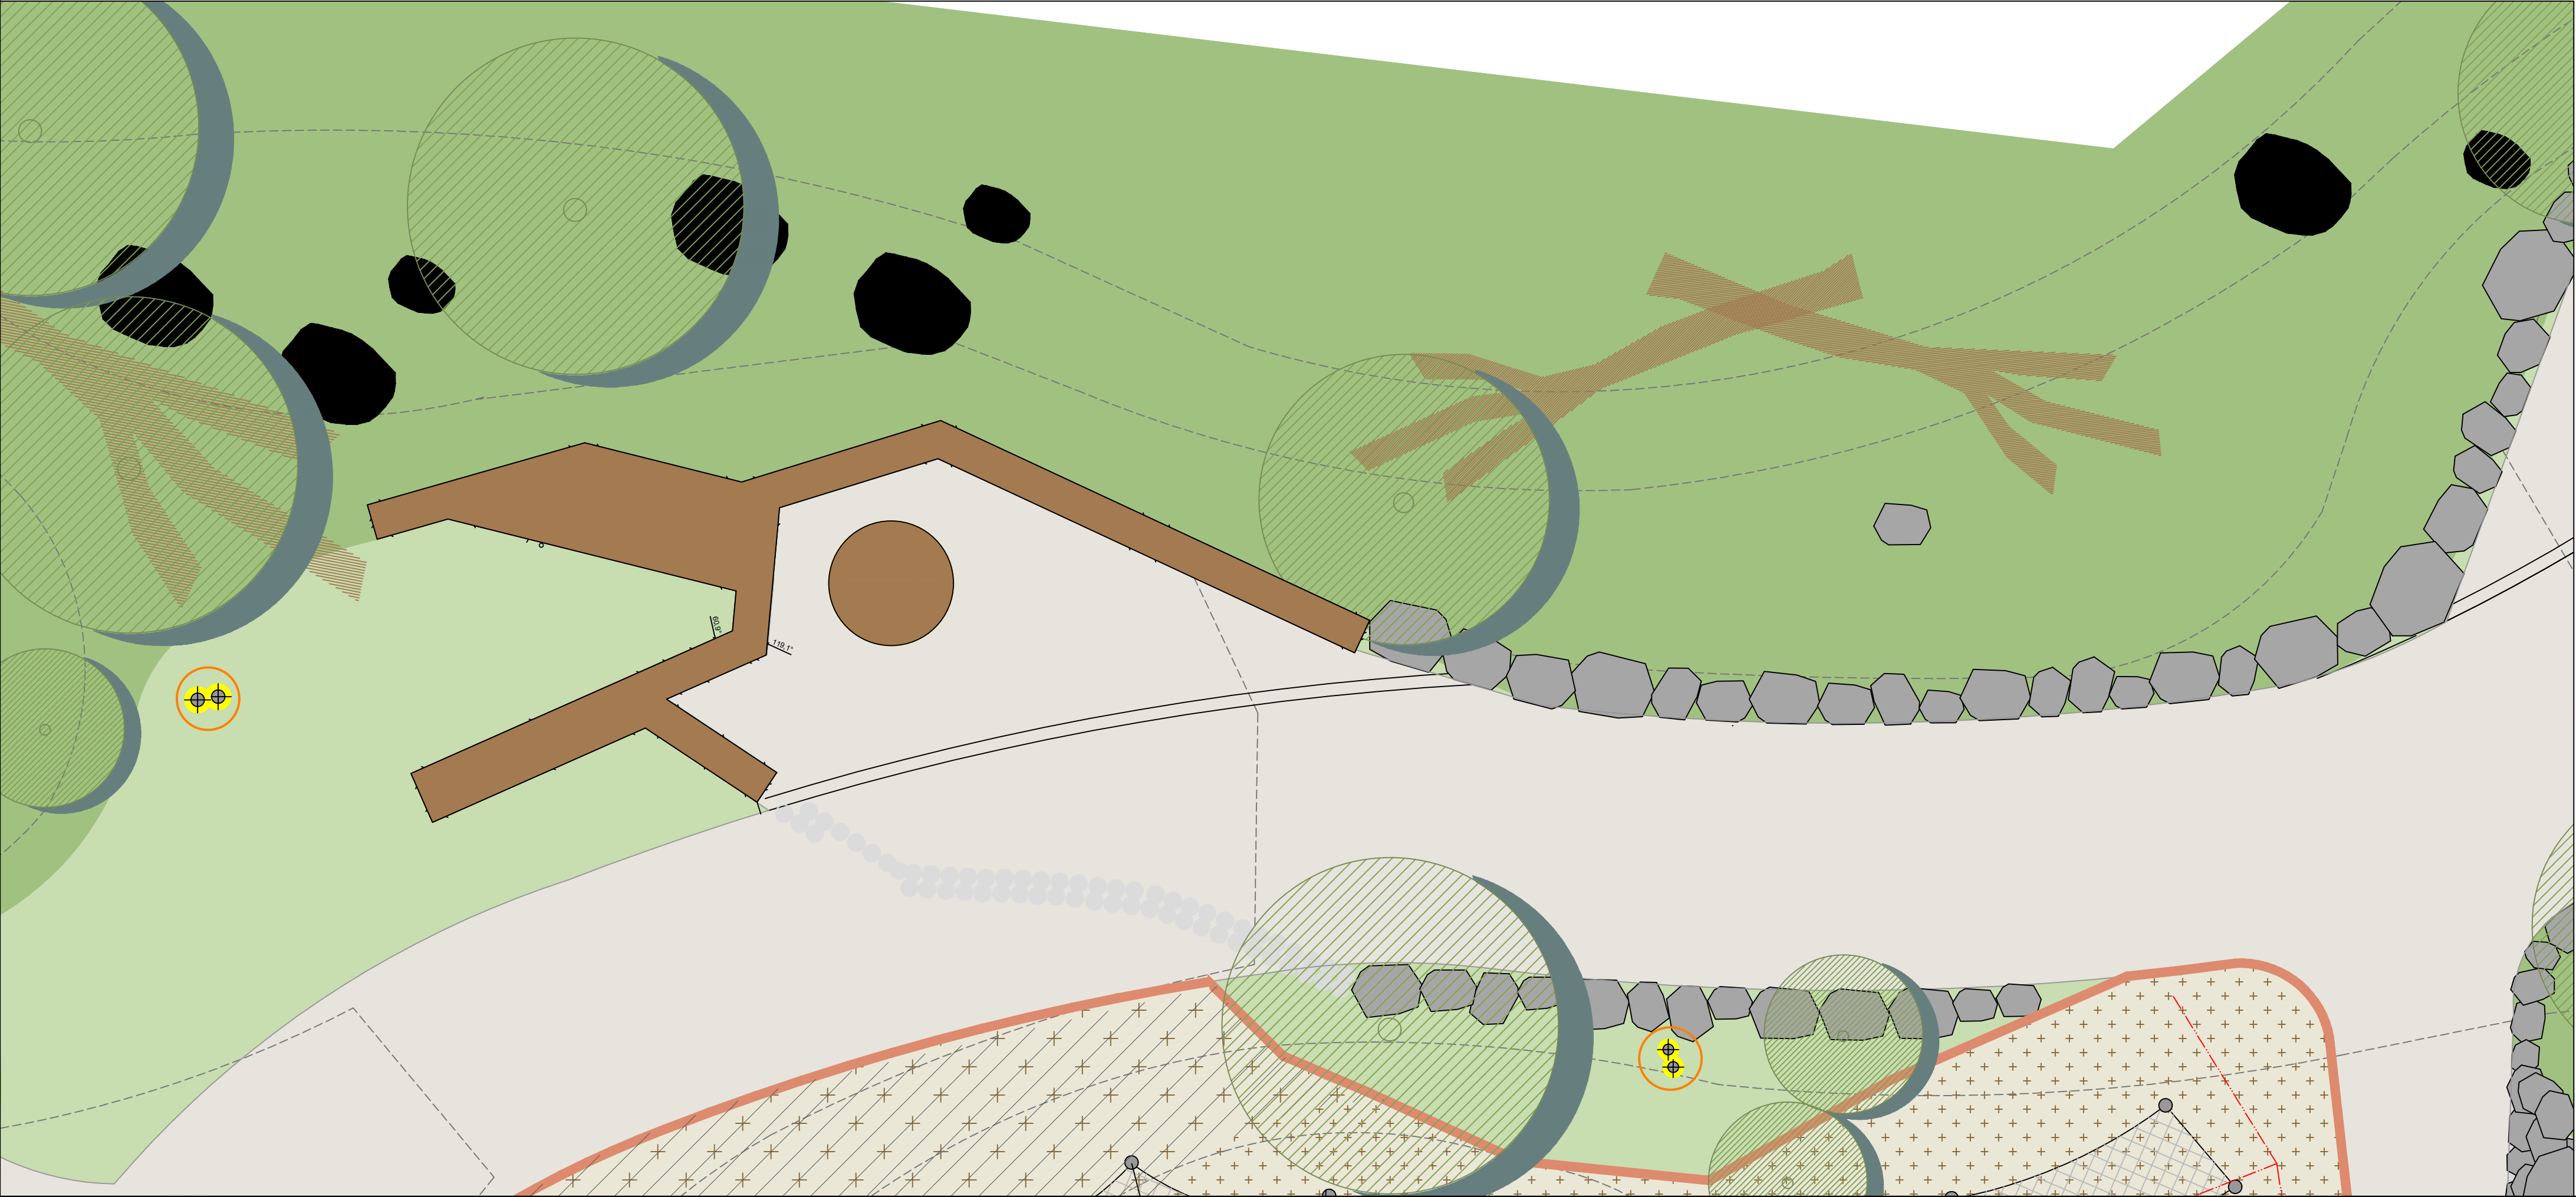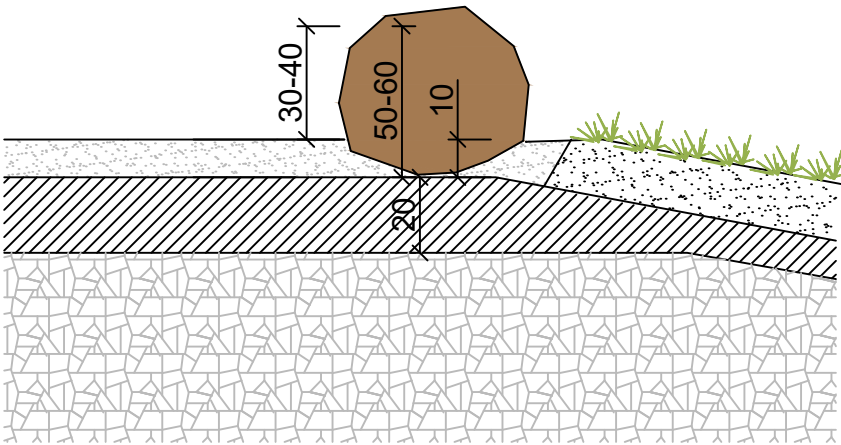

1:20

1:50

A-01	Anbudstegning		27.03.26	IAO	AW
Rev.	Revisjon gjelder		Rev. dato	Utarb.	Kont.
Prosjekt					
Jåttåvågen					
Stavanger Utvikling KF					
Oppdragsgiver			Oppdragsleder:		
Stavanger Utvikling KF			asplan vick 		
Prosjektfase					
Detaljprosjekt / Anbudsfase					
Dato	Oppdragsnr. AV		Koordinatsystem	Høyderreferanse	
31.20.2025	642474-01		UTM32 Sone 5	NN2000	
Utført av	Kontrollert av	Godkjent av	Målestokk	Format	
IAO	AW		1:20/50	A1	
Detaljer					
Fuglehode					
Tegningsnummer			Revisjon		
L J			A-01		
Fig. Type			Løpnr.		