



PLan 1:50

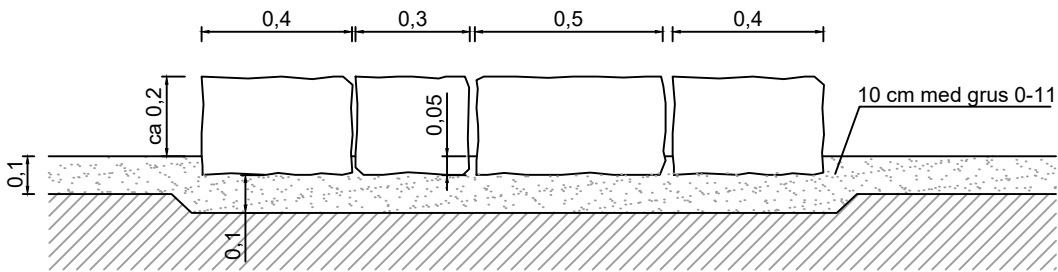

Prinsippsnitt av steiner rundt bål plass

- Fyllittstein 20-50 cm. Settes i sirkel. etableres minimum 10 cm under nytt terreng

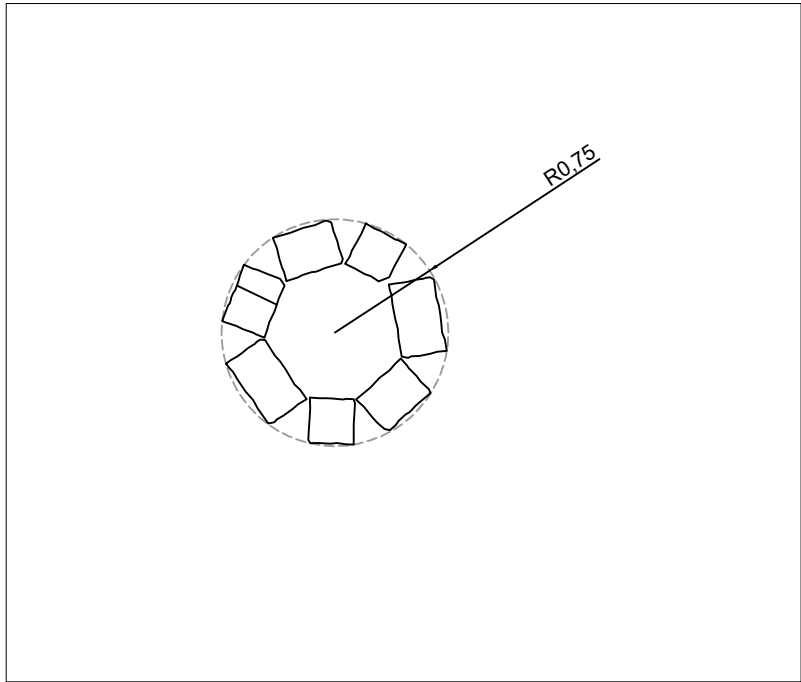

Bål plass av sirkel med fyllittstein

A-01	Anbudstegning	27.03.26	SSK	AW	
Rev.	Revisjon gjelder	Rev.dato	Utarb.	Kontr.	

Prosjekt	Jåttåvågen				
	Stavanger Utvikling KF				
Oppdragsgiver	Stavanger Utvikling KF				Oppdragstaker:
					asplan viak
					AV

Prosjektfase	Detaljprosjekt / anbudsfase				
Dato	Oppdragsnr., AV	Koordinatsystem	Høydereferanse		
11.02.26	642474-01	NTM Sone 5	NN2000		
Utført av	Kontrollert av	Godkjent av	Målestokk	Format	
SSK	AW	AW	1:50/ 1:20	A3	

Detaljer					
Bål plass					

Tegningsnummer		Revisjon	
L J	515	A-01	
Fag	Type	Løpenr.	