


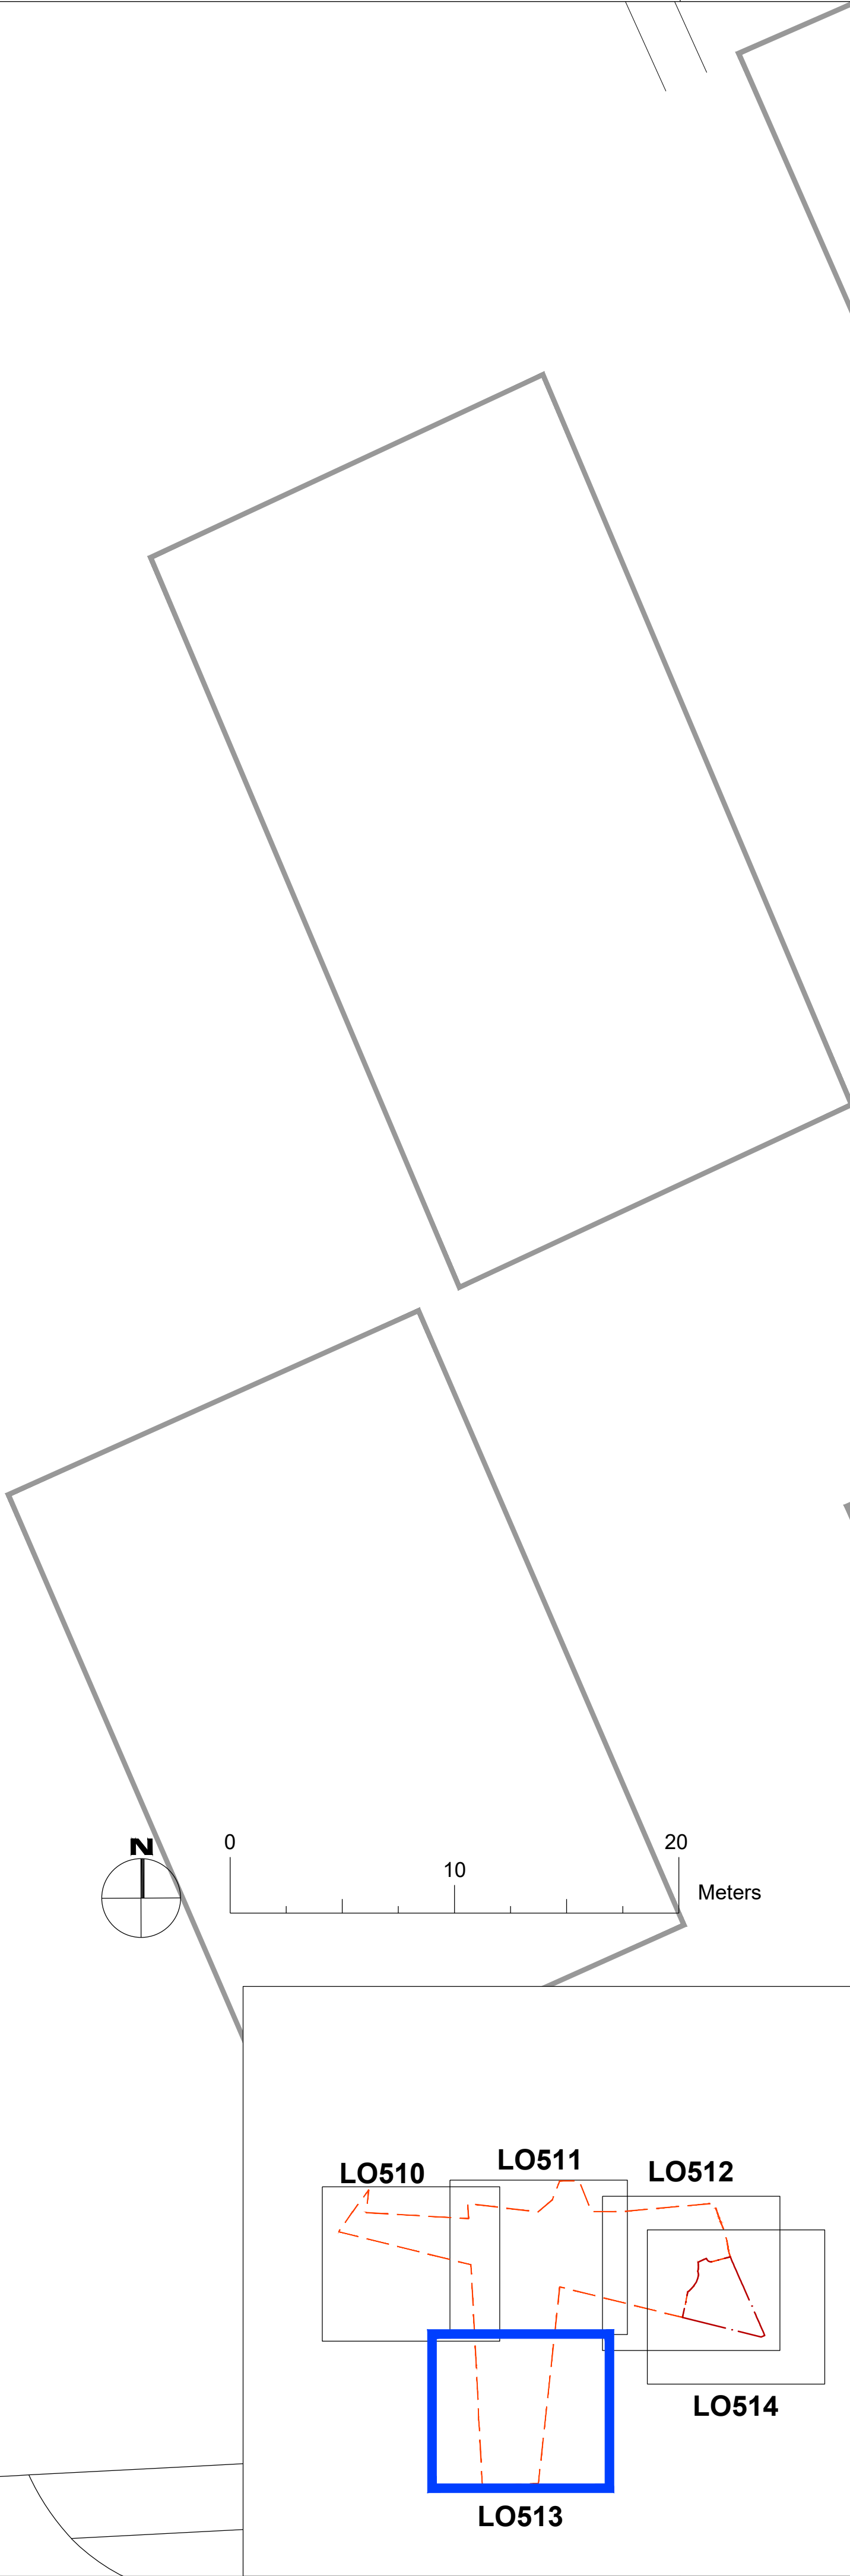

- Tegnforklaring**
- Prosjektgrense
 - Prosjektgrense Loftstua
 - Vannveier, renner, våtmark, bekke drag (Steinsatt)
 - Nye høydekurver 0,1 m koter
 - Nye høydekurver 0,5 m koter
 - Fordrøyningsareal / midlertidig vannspeil
 - Fukteng
 - Grusveier + 25 cm skulder på hver sider
 - Bunn vadi
 - Grøft ved gangvei
 - Enkel lavbrekk i terreng
 - Mulig plassering av stikkrenner, vurderes i byggefasen
 - Drensløsning, føres ut i terreng i vadi
 - Fallunderlag treflis
 - Fallunderlag, fast gummi eller annet støpt underlag
 - Gressarmering
 - Gressbakke/plen/slåtteng (Henviser til planer for plen- og engtper LO555-LO558)
 - Område for naturetablering (busker/kratt/skogbrunn) (Henviser til planteplaner LO550-LO554)
 - Løvtrær
 - Natursteiner/kampestener
 - Enkel natursteinsmur morenestein, stein fra tomta høyde 0,4-0,6 m
 - Enkel natursteinsmur fylltstein, stein fra tomta h 0,4-0,6
 - Lav steinkant H: 0,2-0,3 m
 - Stålkant
 - Storgatestein (hjelpelinje leding), vis 10-15 mm
 - Storgatestein, vis 50 mm
 - Ballfangernett
 - Smågatestein rundt vannposter og kum
 - Idrettsbaner og mål
 - Bro
 - Klopp
 - Sykel-P
 - Renovasjon; Molok, Big Belly og Grillavfall
 - Multimast / Parklys / Banebelysning
 - Lys, bussveien
 - Strømuttak
 - Eksisterende kum med kant av smågatestein
 - Eksisterende kum med kuppelrist
 - Inntakskum
 - Gjenbrukskuller i betong 3x3 m
 - Benk med rygg og ermene
 - Benkebord
 - Trapp / snarvei i fyllt
 - Trestokker
 - Trestokker med hull for insekthotell
 - Forurenset masse tiltaksklasse 2.
 - Grill
 - Friskt
 - Kant av trestokk
 - Fuglekasser
 - Sandhaug, bol for humler

Figurer i tegnforklaringen er ikke i målestokk

</					