


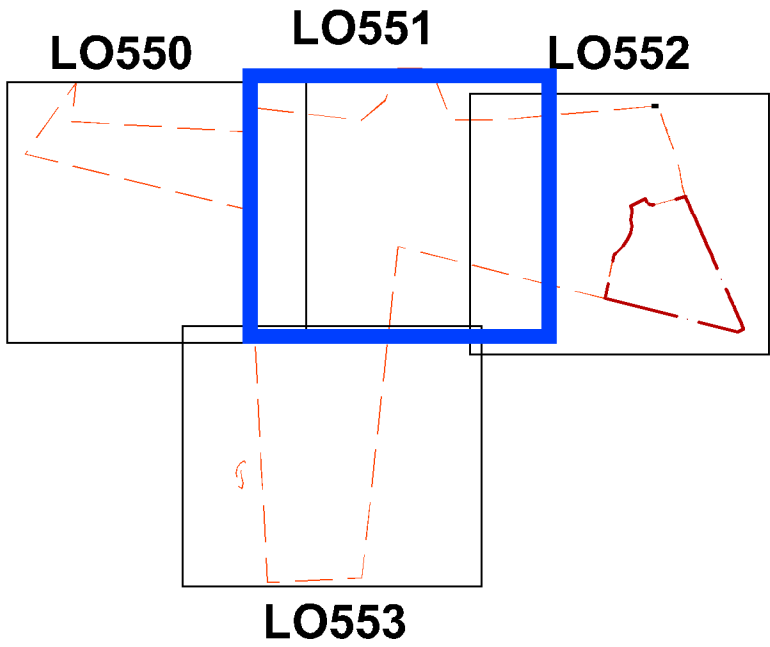


TEGNFORKLARING

- Planteskjema 1 25 m2
Dobbel linje markerer side med kantsone
- Planteskjema 2 25 m2
- Planteskjema 3a 18 m2
Dobbel linje markerer side med kantsone
- Planteskjema 3b 18 m2
Dobbel linje markerer side med kantsone
- Planteskjema 4 15 m2
Sirkler markerer side med kantsone
- Plantegjerde. Veiledende plassering - endelig plassering bestemmes på byggeplass i samråd med byggeleder.


Planteliste- se LO554




Planteskjema 1a- Løvtreskog med bryn

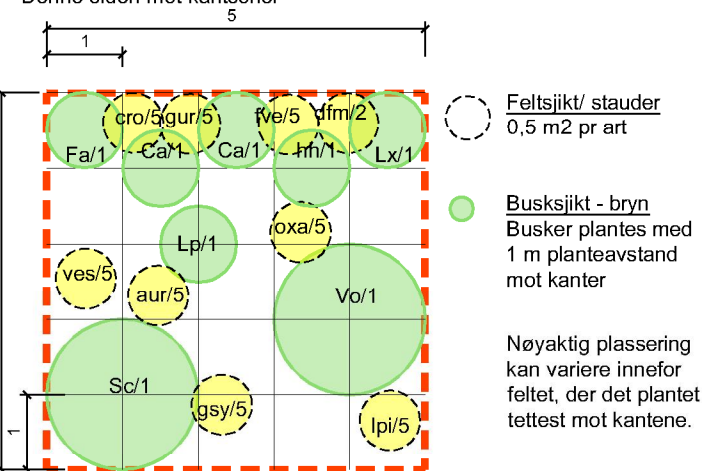


Planteskjema 2- Løvtreskog uten bryn

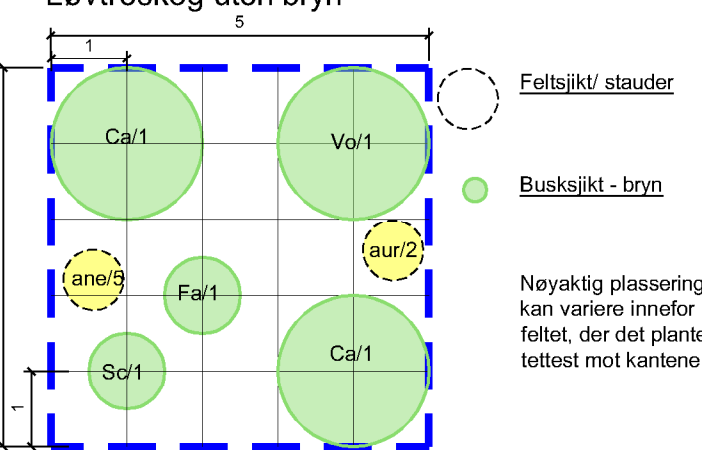


Planteskjema 1b- Løvtreskog med bryn

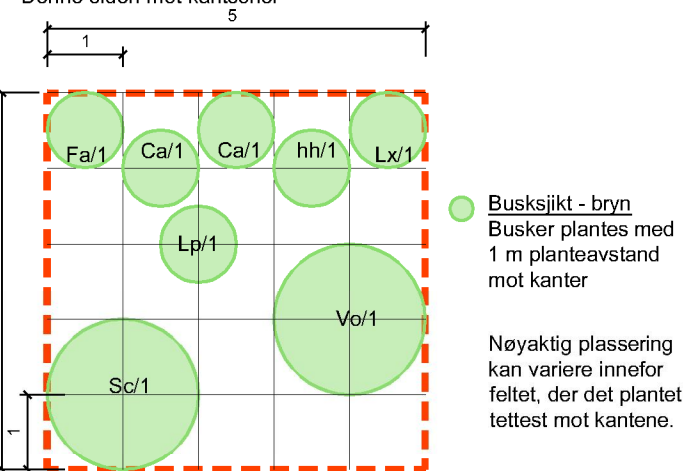

Planteskjema 3a- LAV - Løvtreskog med "skogsstauder"

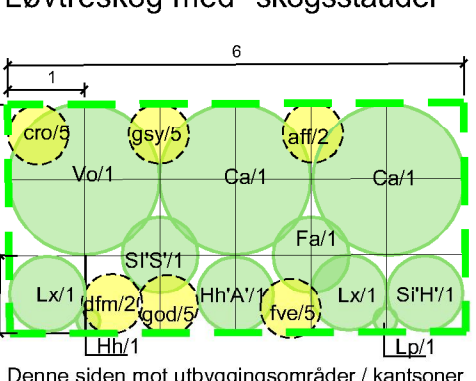

Planteskjema 3b- LAV - Løvtreskog

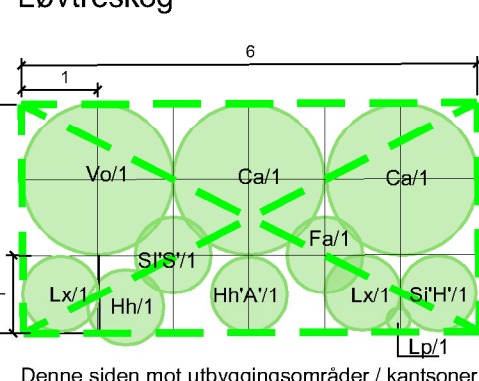

Planteskjema 4- Lekeplass

