



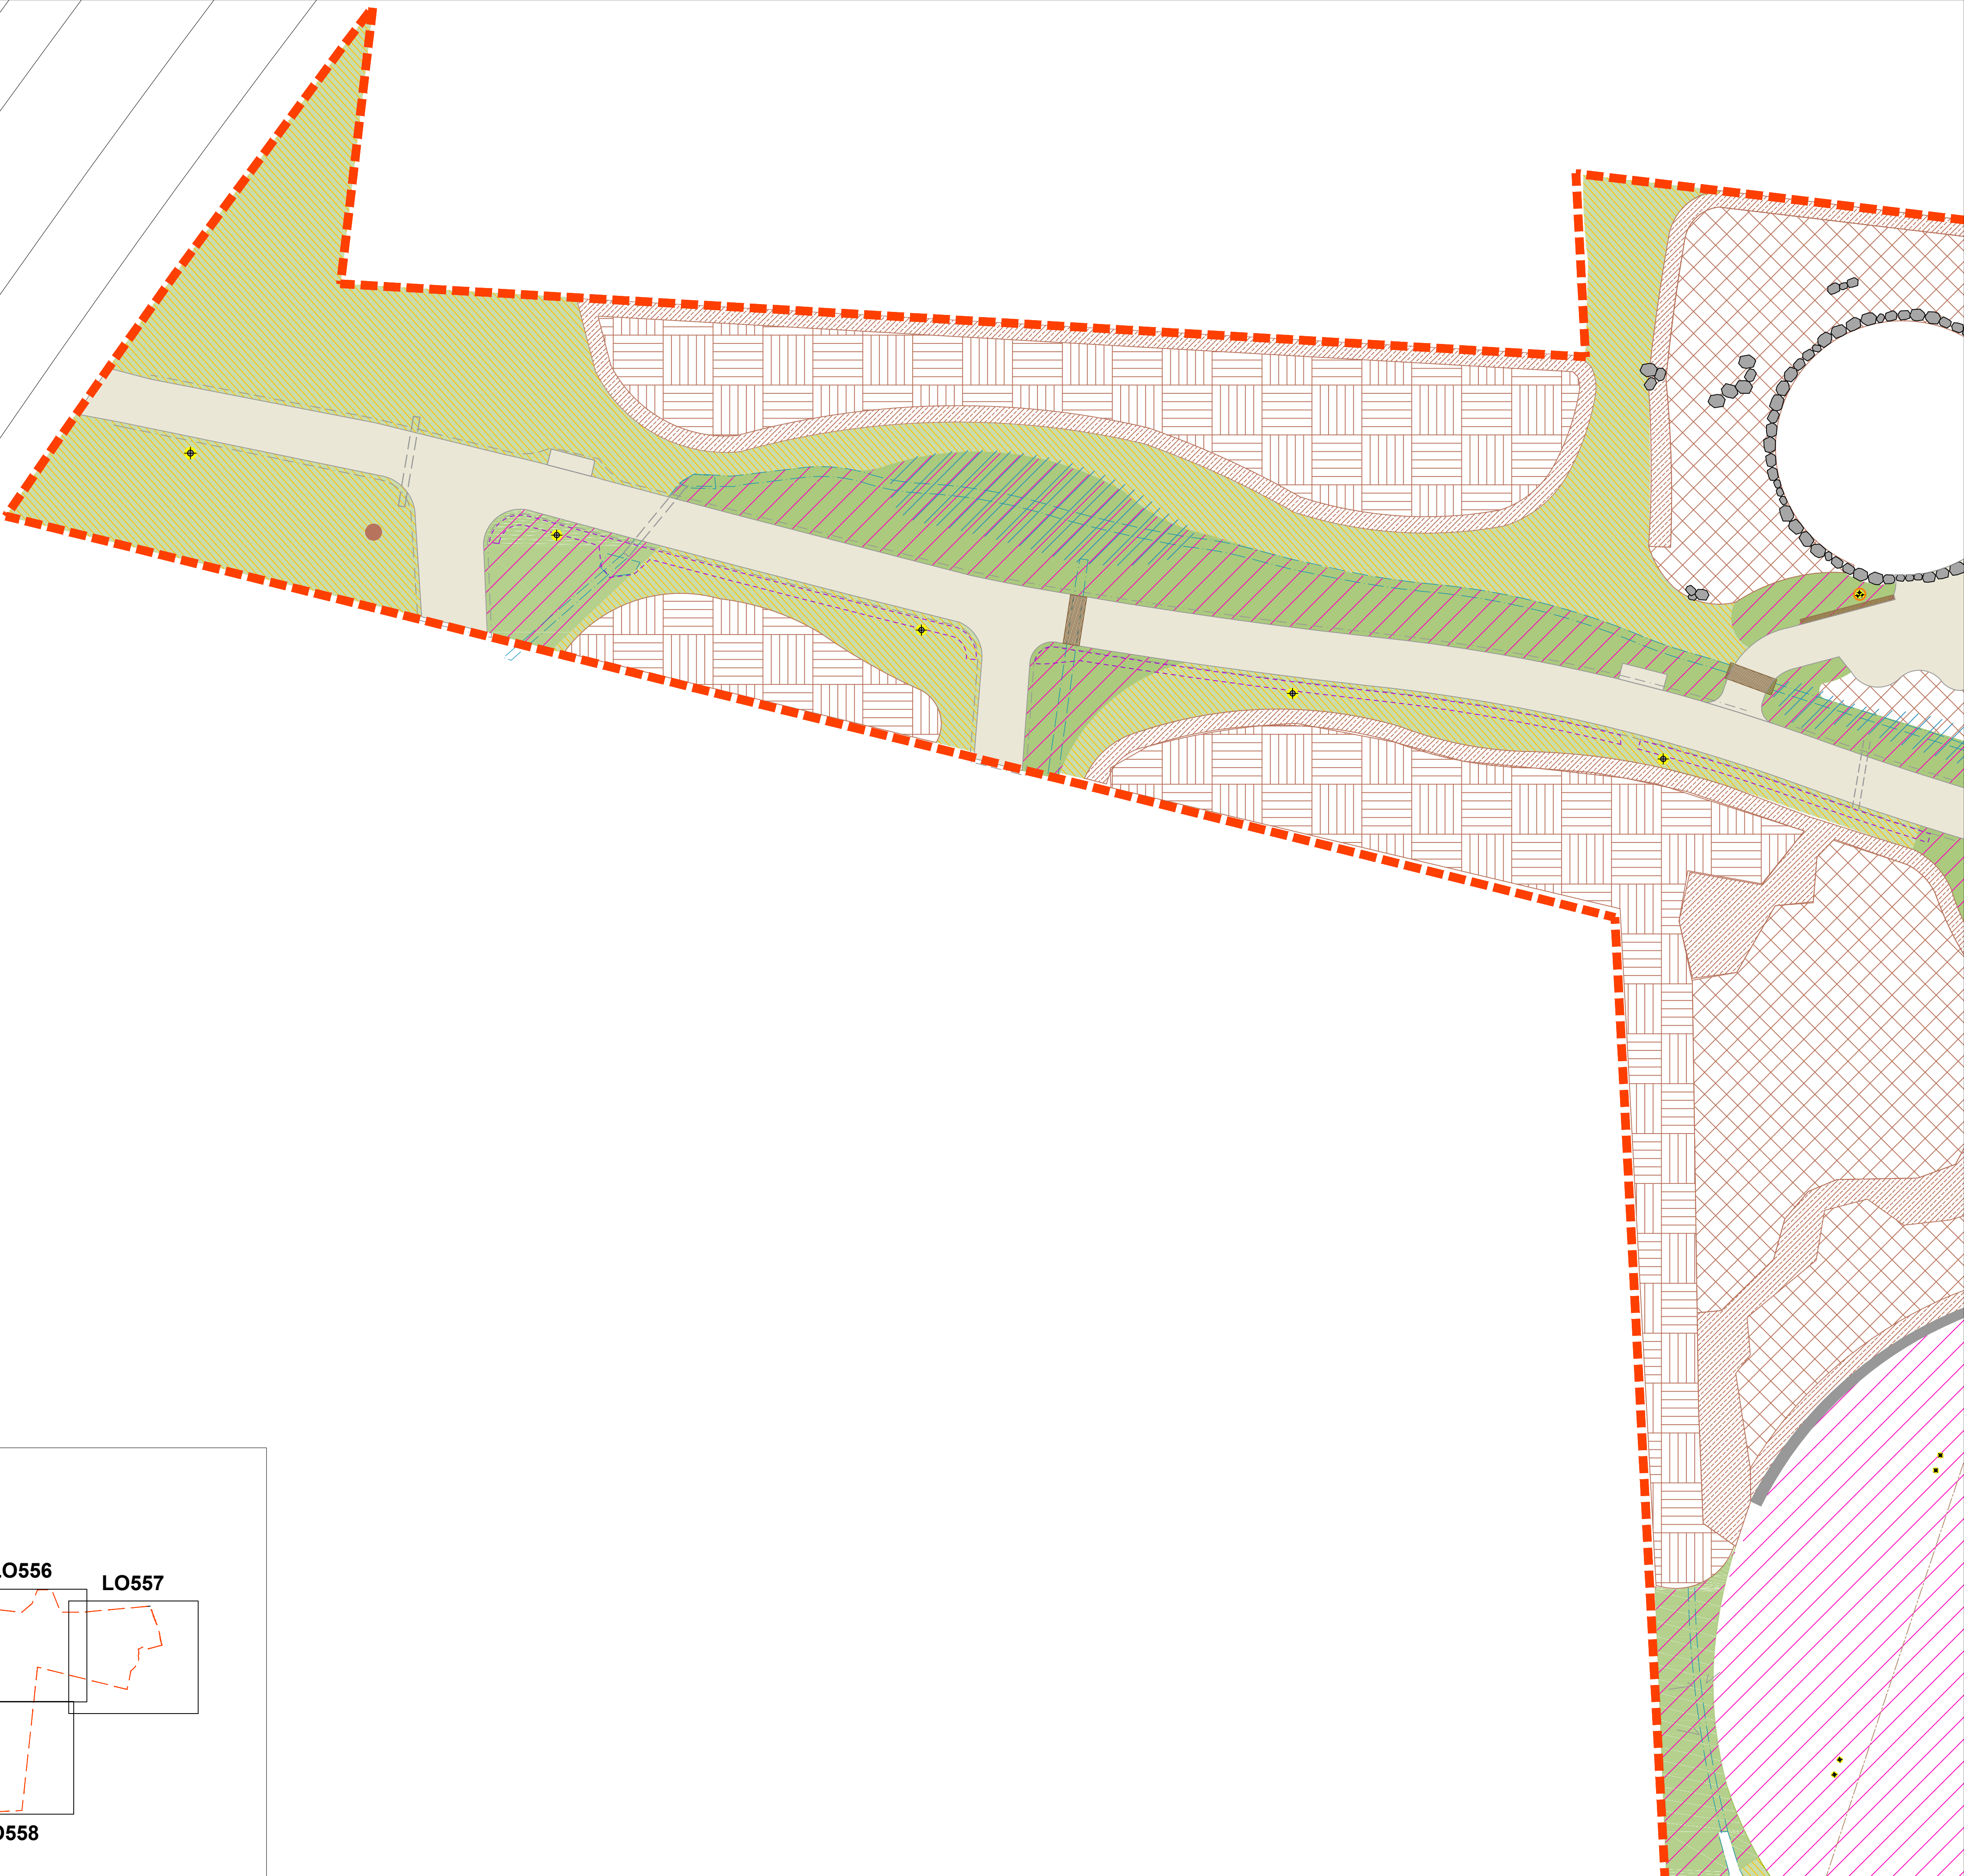

- Tegnforklaring**
- Tiltaksgrense
 - Gras/bruksplen
 - Gressarmering
 - Artsrik plen (pimpa plen)
 - Friskeng- med innslag av plugg på delområder- se planteplan
 - Fukteng- med innslag av pluggplanter i delområder- se planteplan
 - Etablert natur/skogbunn og bunndekke med bark se tegning LO510 - LO513
 - Etablert natur/skogbunn, bunndekke med singel
 - Etablert natur/skogbunn og bunndekke med flis-
 - trær i plen etableres med bark ø 1m
 - Gruset gangvei, LO510 - LO513

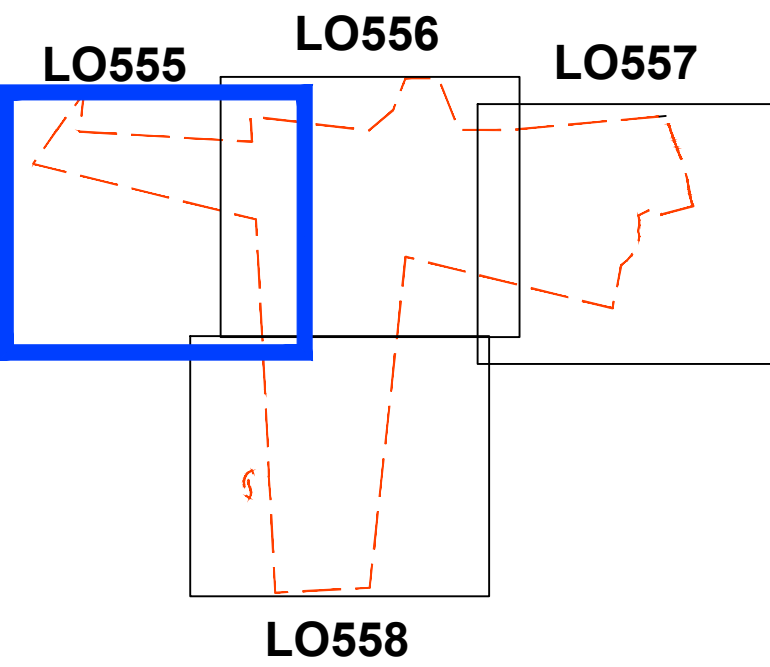

A-01		Anbudstegning		27.03.20	#0555	AW
Rev.	Revisjon gjelder	Rev. dato	Utarb.	Kont.		

Prosjekt

**Hovedgrøntområde
Jåttåvågen 2**

Oppdragsgiver: Stavanger Utvikling KF

Oppdragsleder: asplan viki

Prosjektfase

Detaljprosjekt / Anbudsfase

Dato	Oppdragsnr. AV	Koordinatsystem	Heysderferanse	
31.10.25	642474-01	NTM5 Sone 5	NN2000	
Utført av	Kontrollert av	Godkjent av	Målestokk	Format
IAO	AW		1:200	A1

Plan for plen- og engtyper
Del 1

Tegningsnummer		Revisjon
LO 555		A-01
Fag	Type	Løpnr.