Tegnforklaring

- Tiltaksgrense
- Gras/bruksplen
- Gressarmering
- Artsrik plen (pimpa plen)
- Friskeng- med innslag av plugg på delområder- se planteplan
- Fukteng- med innslag av pluggplanter i delområder- se planteplan
- Etablert natur/skogbunn og bunndekke med bark se tegning LO510 - LO513
- Etablert natur/skogbunn, bunndekke med singel
- Etablert natur/skogbunn og bunndekke med flis-
- trær i plen etableres med bark ø 1m
- Gruset gangvei, LO510 - LO513

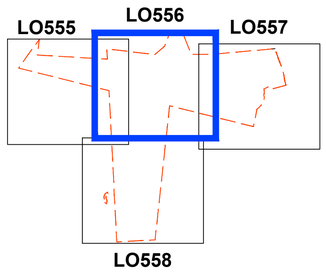

Rev.	Revisjon gjelder	Rev.dato	Utarb.	Kontr.
A-01	Anbudstegning	27.03.26	IAO/SSK	AW

Prosjekt
Hovedgrøntområde
Jåttåvågen 2

Oppdragsgiver: Stavanger Utvikling KF

Oppdragstaker: asplan viak

Prosjektfase: **Detaljprosjekt / Anbudsfase**

Dato	Oppdragsnr. AV	Koordinatsystem	Høydereferanse
31.10.25	642474-01	NTM5 Sone 5	NN2000

Utført av	Kontrollert av	Godkjent av	Målestokk	Format
IAO	AW		1:200	A1

Plan for plen- og engtyper
Del 2

Tegningsnummer: **L O** (Fag, Type) **556** (Løpenr.)

Revisjon: **A-01**