






TEGNFORKLARING

- Eiendomsgranse
- Tillaksgranse (offsat 0.5 m for lesbarhet i kart)
- ▼ ▲ Inngangsdør/rømningsdør
- Bygg med yttervegg
- - - - - Takoverbygg
- - - - - Eks. vegbane
- ▨ Snøsmelteanlegg
- Asfalt eks.
- Asfalt ny
- ▨ Utvidelse bushholdeplass
- ▨ Belegningsstein eks.
- ▨ Belegningsstein ny.
- Grus
- Fallsand
- Bark
- Treverk
- Eksisterende granitornråde/plantefelt
- Ny gressplen
- Nytt vegetasjonsfelt - busker
- Busk ny
- Eksisterende tre - må sikres i byggefasen
- Eksisterende tre - fjernes
- Nytt tre
- Eksisterende kote 1 m
- - - - - Ny kote 1 m
- Mur eks.
- Mur ny
- Flettverksgerde 1,1 m høyt, mørk grå farge
- Håndlapp/rekkeverk
- Plankevegg
- Ballfangernett nytt
- Ballfangernett eksisterende
- Ballfangernett flyttes
- Taktil helle - oppmerksomhetsfelt
- Taktil helle - farefelt
- Kantstein eksisterende
- Kantstein ny 10 cm vis
- Kantstein 10 cm vis ta opp/resettes et annet sted
- Storgatestein eksisterende
- Storgatestein ny, vis 0
- Storgatestein ta opp/resette et annet sted
- Stein
- Eks. belysning som beholdes
- Eks. belysning som fjernes
- Eks. belysning som beholdes men flyttes
- Ny belysning(mast)
- Ny belysning(pullert)
- Vegg belysning (eksisterende)
- Vegg belysning (ny)
- Ny belysning (lyskaster)
- Ny tak/vegg belysning
- ▨ Fotgjengerfelt
- ▨ Snøopplag
- Sluk
- Eks. ledelinje som fjernes
- Ny ledelinje
- Eks. ledelinje beholdes
- Soppelbatter nye

MERKNAD: Opsjon for trær må avklares i senere fase

Rev.	Revisjonen gjelder	Dato	Tegnet	Kontr.	Godkjent
	SÆTRE SKOLE	Målestokk	Dato	04.mai 2026	
	Utomhusplan	1:500 (A1)	Tegnet	KSS/EEG	
		Arkiv bet.	Kontr.	EEG	
		Erstatn. for	Godkjent	EEG	
		NTM-9 NN2000			
		Tegning nr.			Rev.
		A10-001			

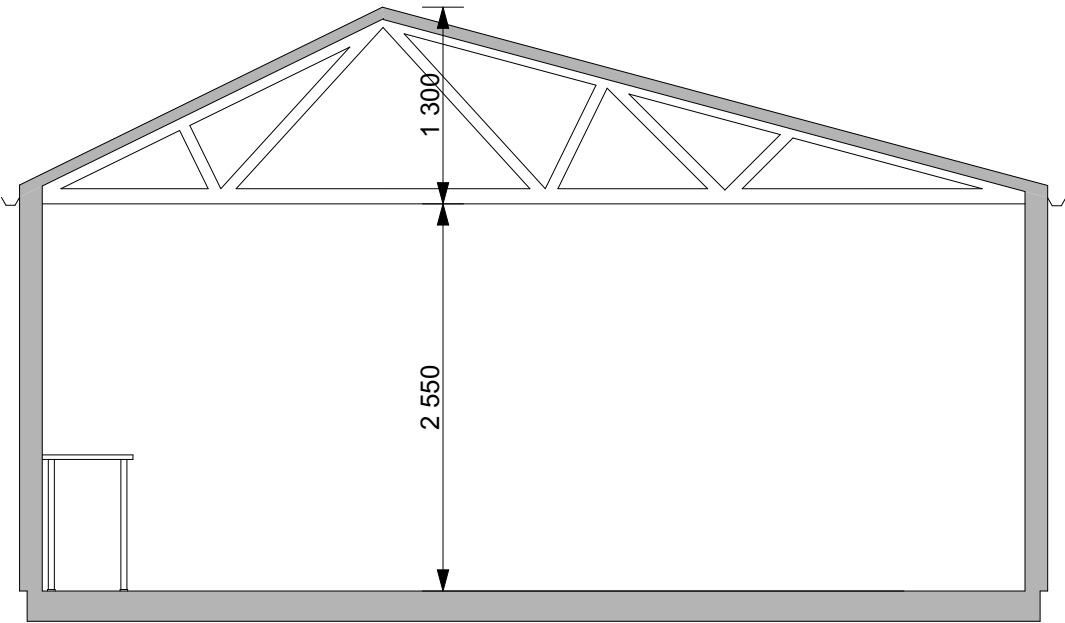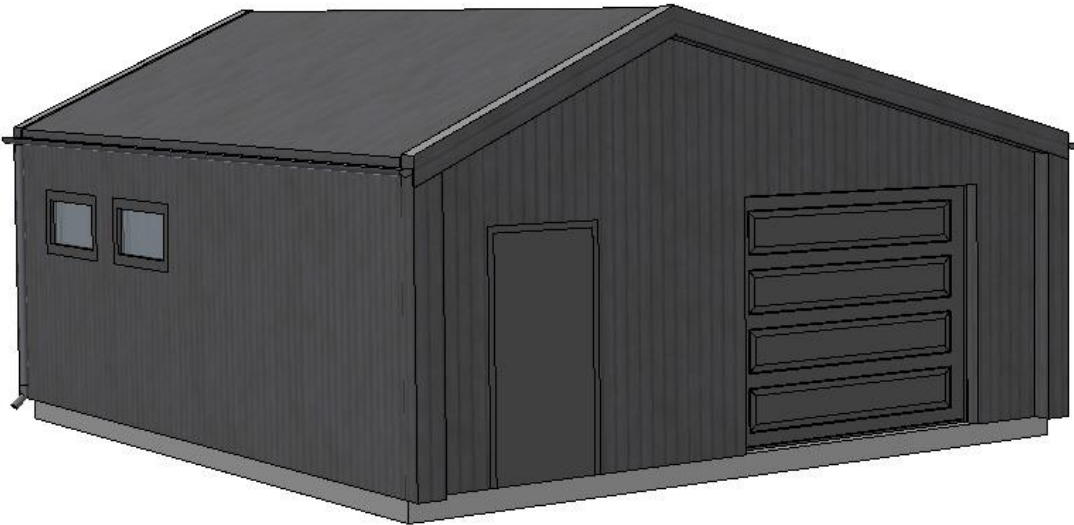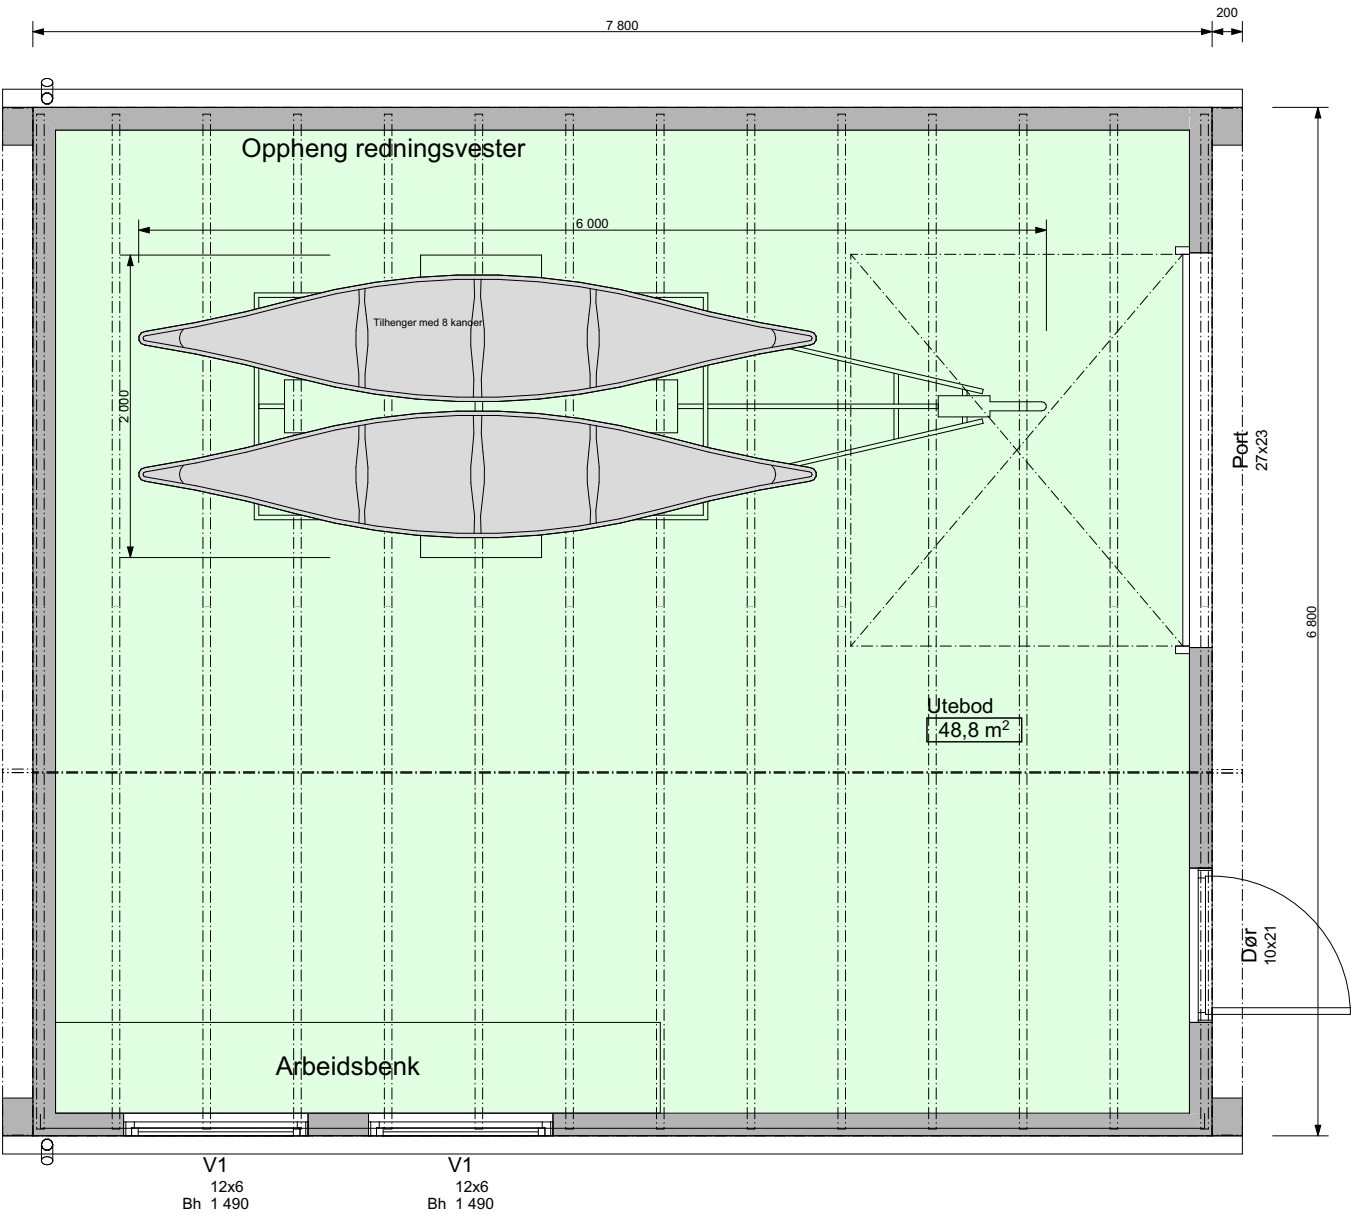

ARBEIDSTEGNING ANBUDSTEGNING TEGNING FOR BYGGESØKNAD	NB ! Bygningsmål og utsparinger må kontrollmåles G:_01 PROSJEKTER\25076 Fridtjof Nansens gate 4, Notodden Sætre skole\0 PROSJEKTFIL\25076 Sætre Garasje-bod-2.pln	Notodden kommune Sætre skole Gnr./Bnr.: Gnr/Bnr/Festenr	Garasjebod	Sign./ Ktr Sign/Ktr	Prosj.dato: Pr.nr : Mål :	Dato 25076 1:50	REV A20-1
Indeks - Dato - Revisjon - Sign		sør arkitekter SØR arkitekter AS Org.nr. 939 658 106 O.H.Holtasgate 29a 3678 Notodden					