


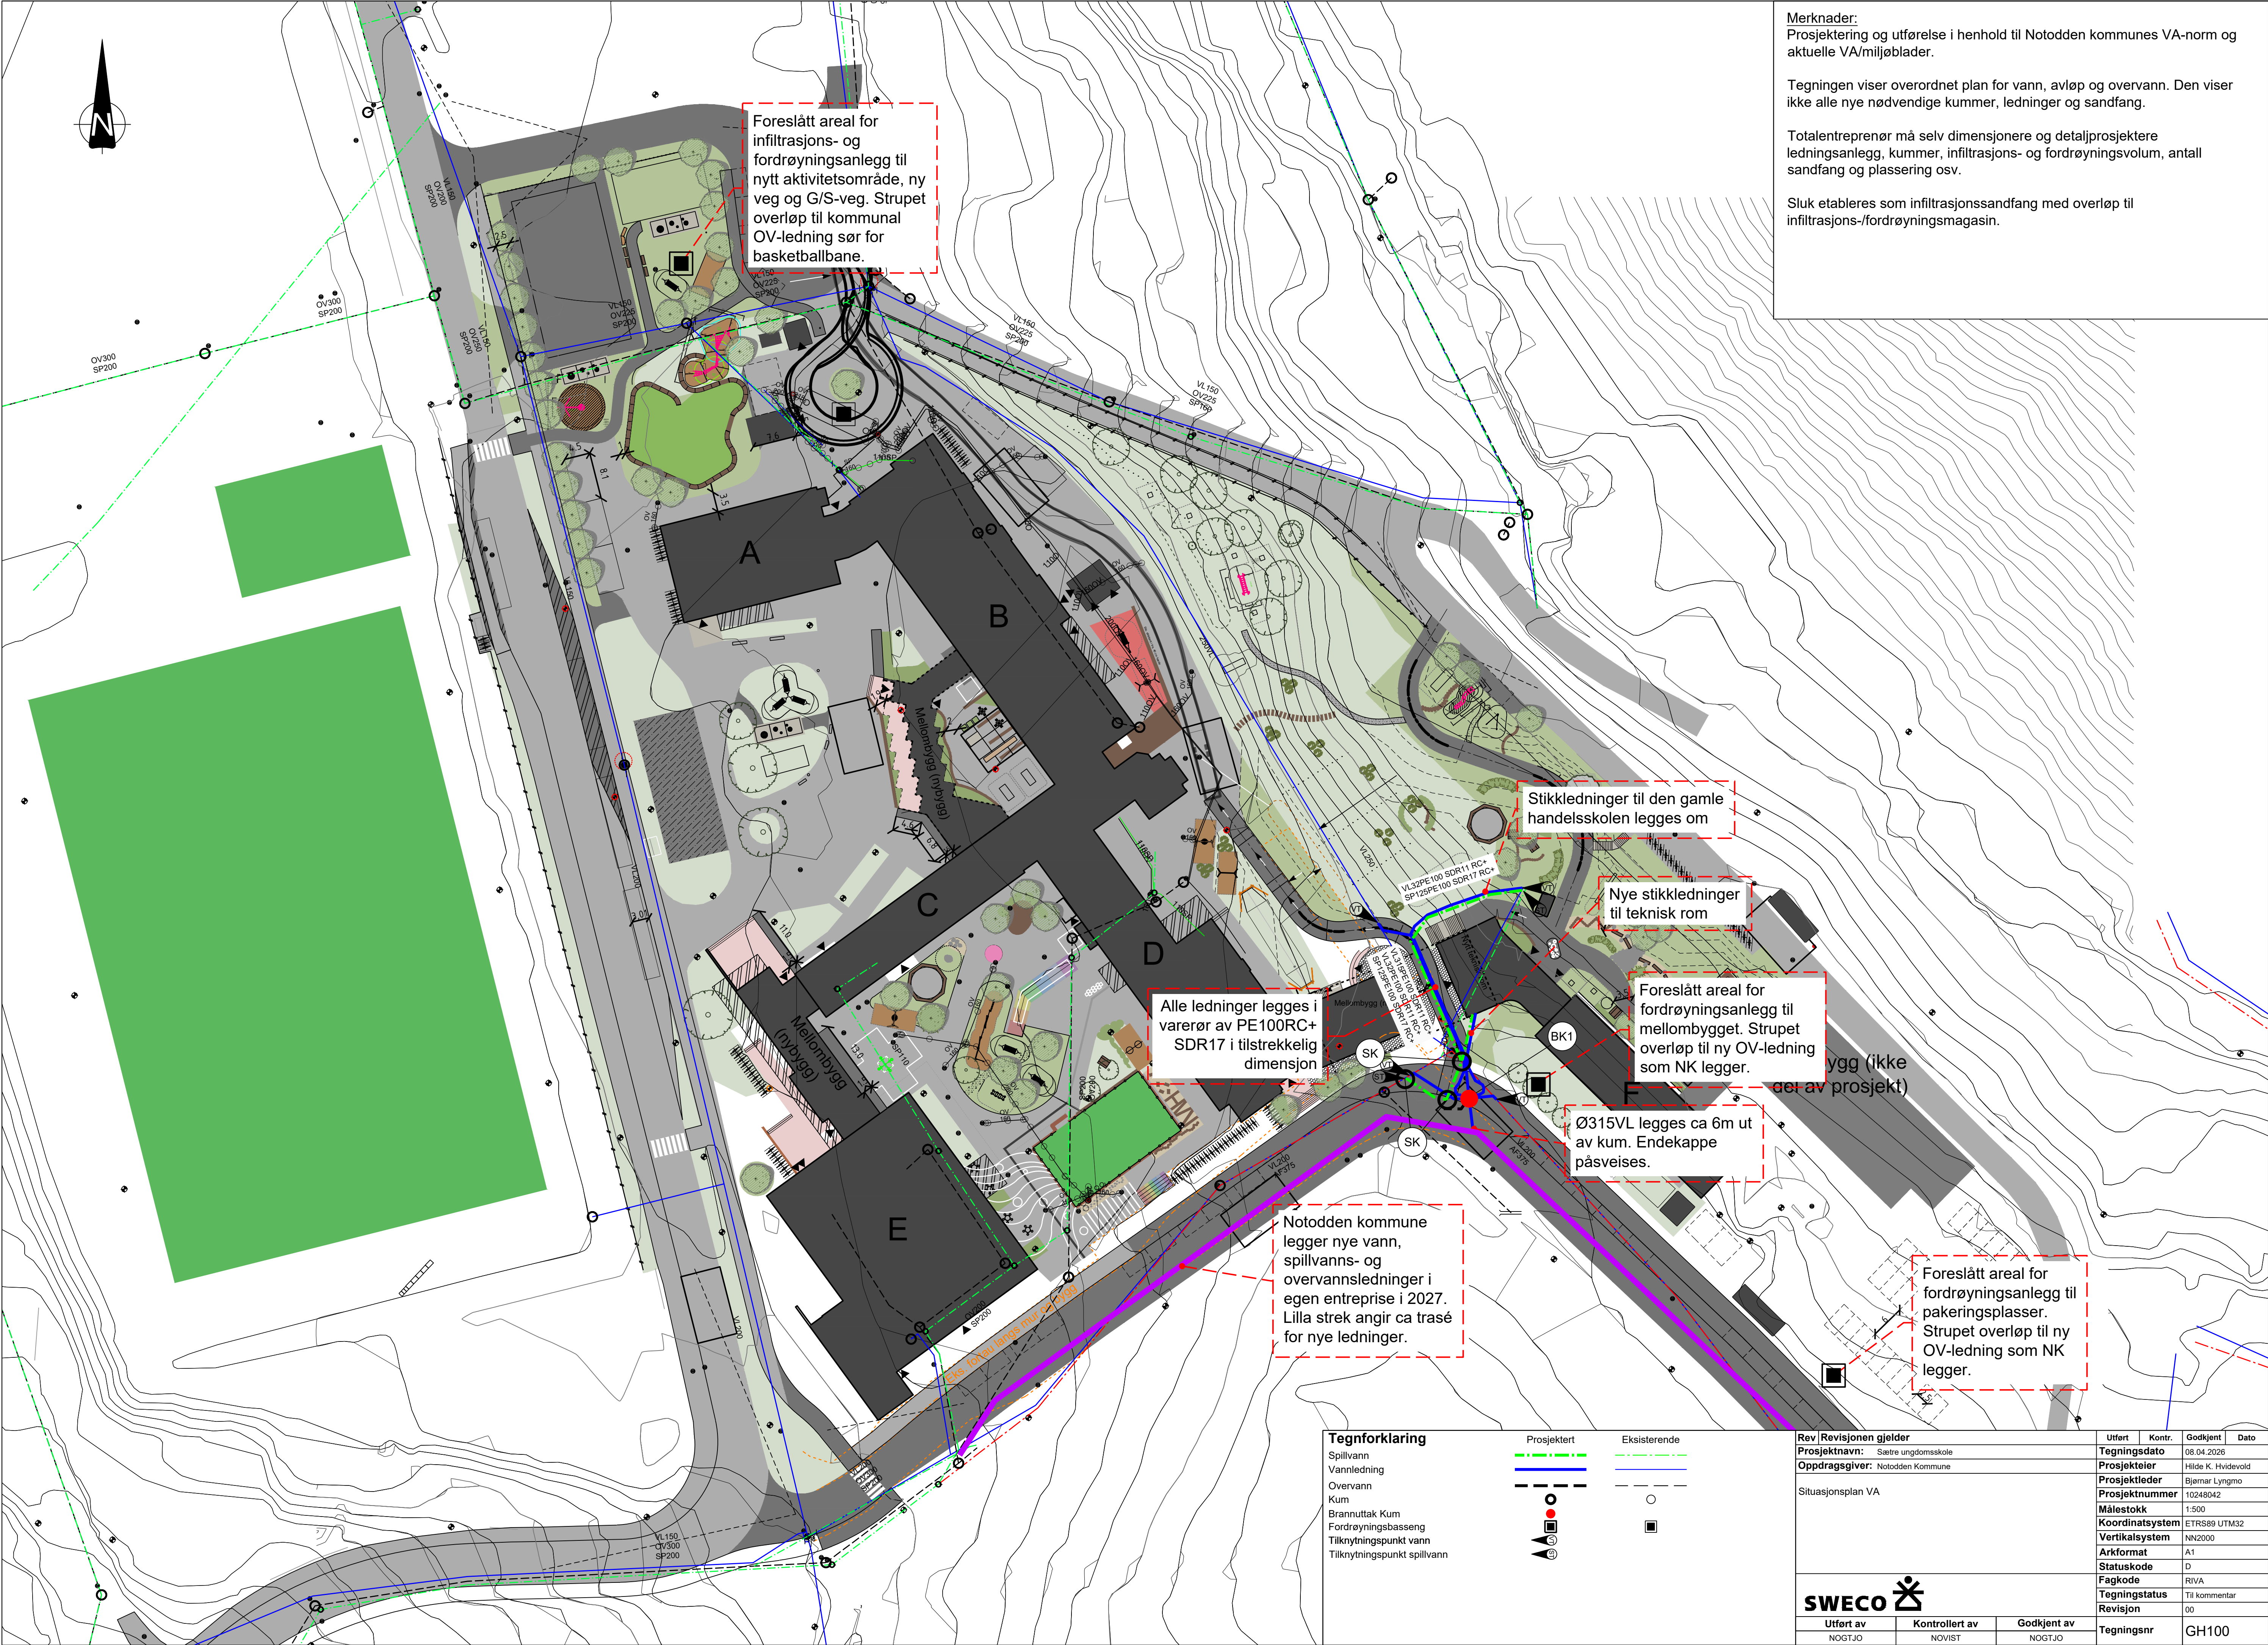

Merknader:
Prosjektering og utførelse i henhold til Notodden kommunes VA-norm og aktuelle VA/miljøblader.


Tegningen viser overordnet plan for vann, avløp og overvann. Den viser ikke alle nye nødvendige kummer, ledninger og sandfang.

Totalentreprenør må selv dimensjonere og detaljprosjekttere ledningsanlegg, kummer, infiltrasjons- og fordrøyningsvolum, antall sandfang og plassering osv.

Sluk etableres som infiltrasjonssandfang med overløp til infiltrasjons-/fordrøyningsmagasin.

Tegnforklaring

- Spillvann
- Vannledning
- Overvann
- Kum
- Brannuttak Kum
- Fordrøyningsbasseng
- Tilknytningspunkt vann
- Tilknytningspunkt spillvann

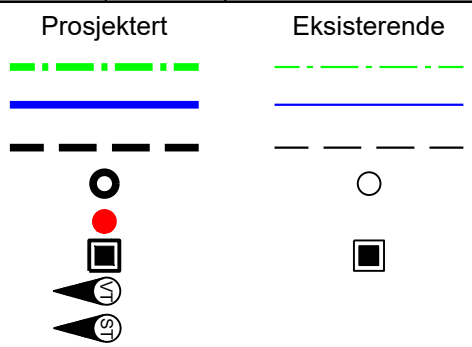

Rev Revisjonen gjelder				Utført	Kontr.	Godkjent	Dato
Prosjektnavn: Sætre ungdomsskole				Tegningsdato			
Oppdragsgiver: Notodden Kommune				Prosjektleder			
Situasjonsplan VA				Prosjektnummer			
				Målestokk			
				Koordinatsystem			
				Vertikalsystem			
SWECO				Arkformat			
				Statuskode			
Utført av				Fagkode			
				Tegningstatus			
NOGTJO				Revisjon			
Kontrollert av				Tegningsnr			
NOVIST				GH100			
Godkjent av							
NOGTJO							