



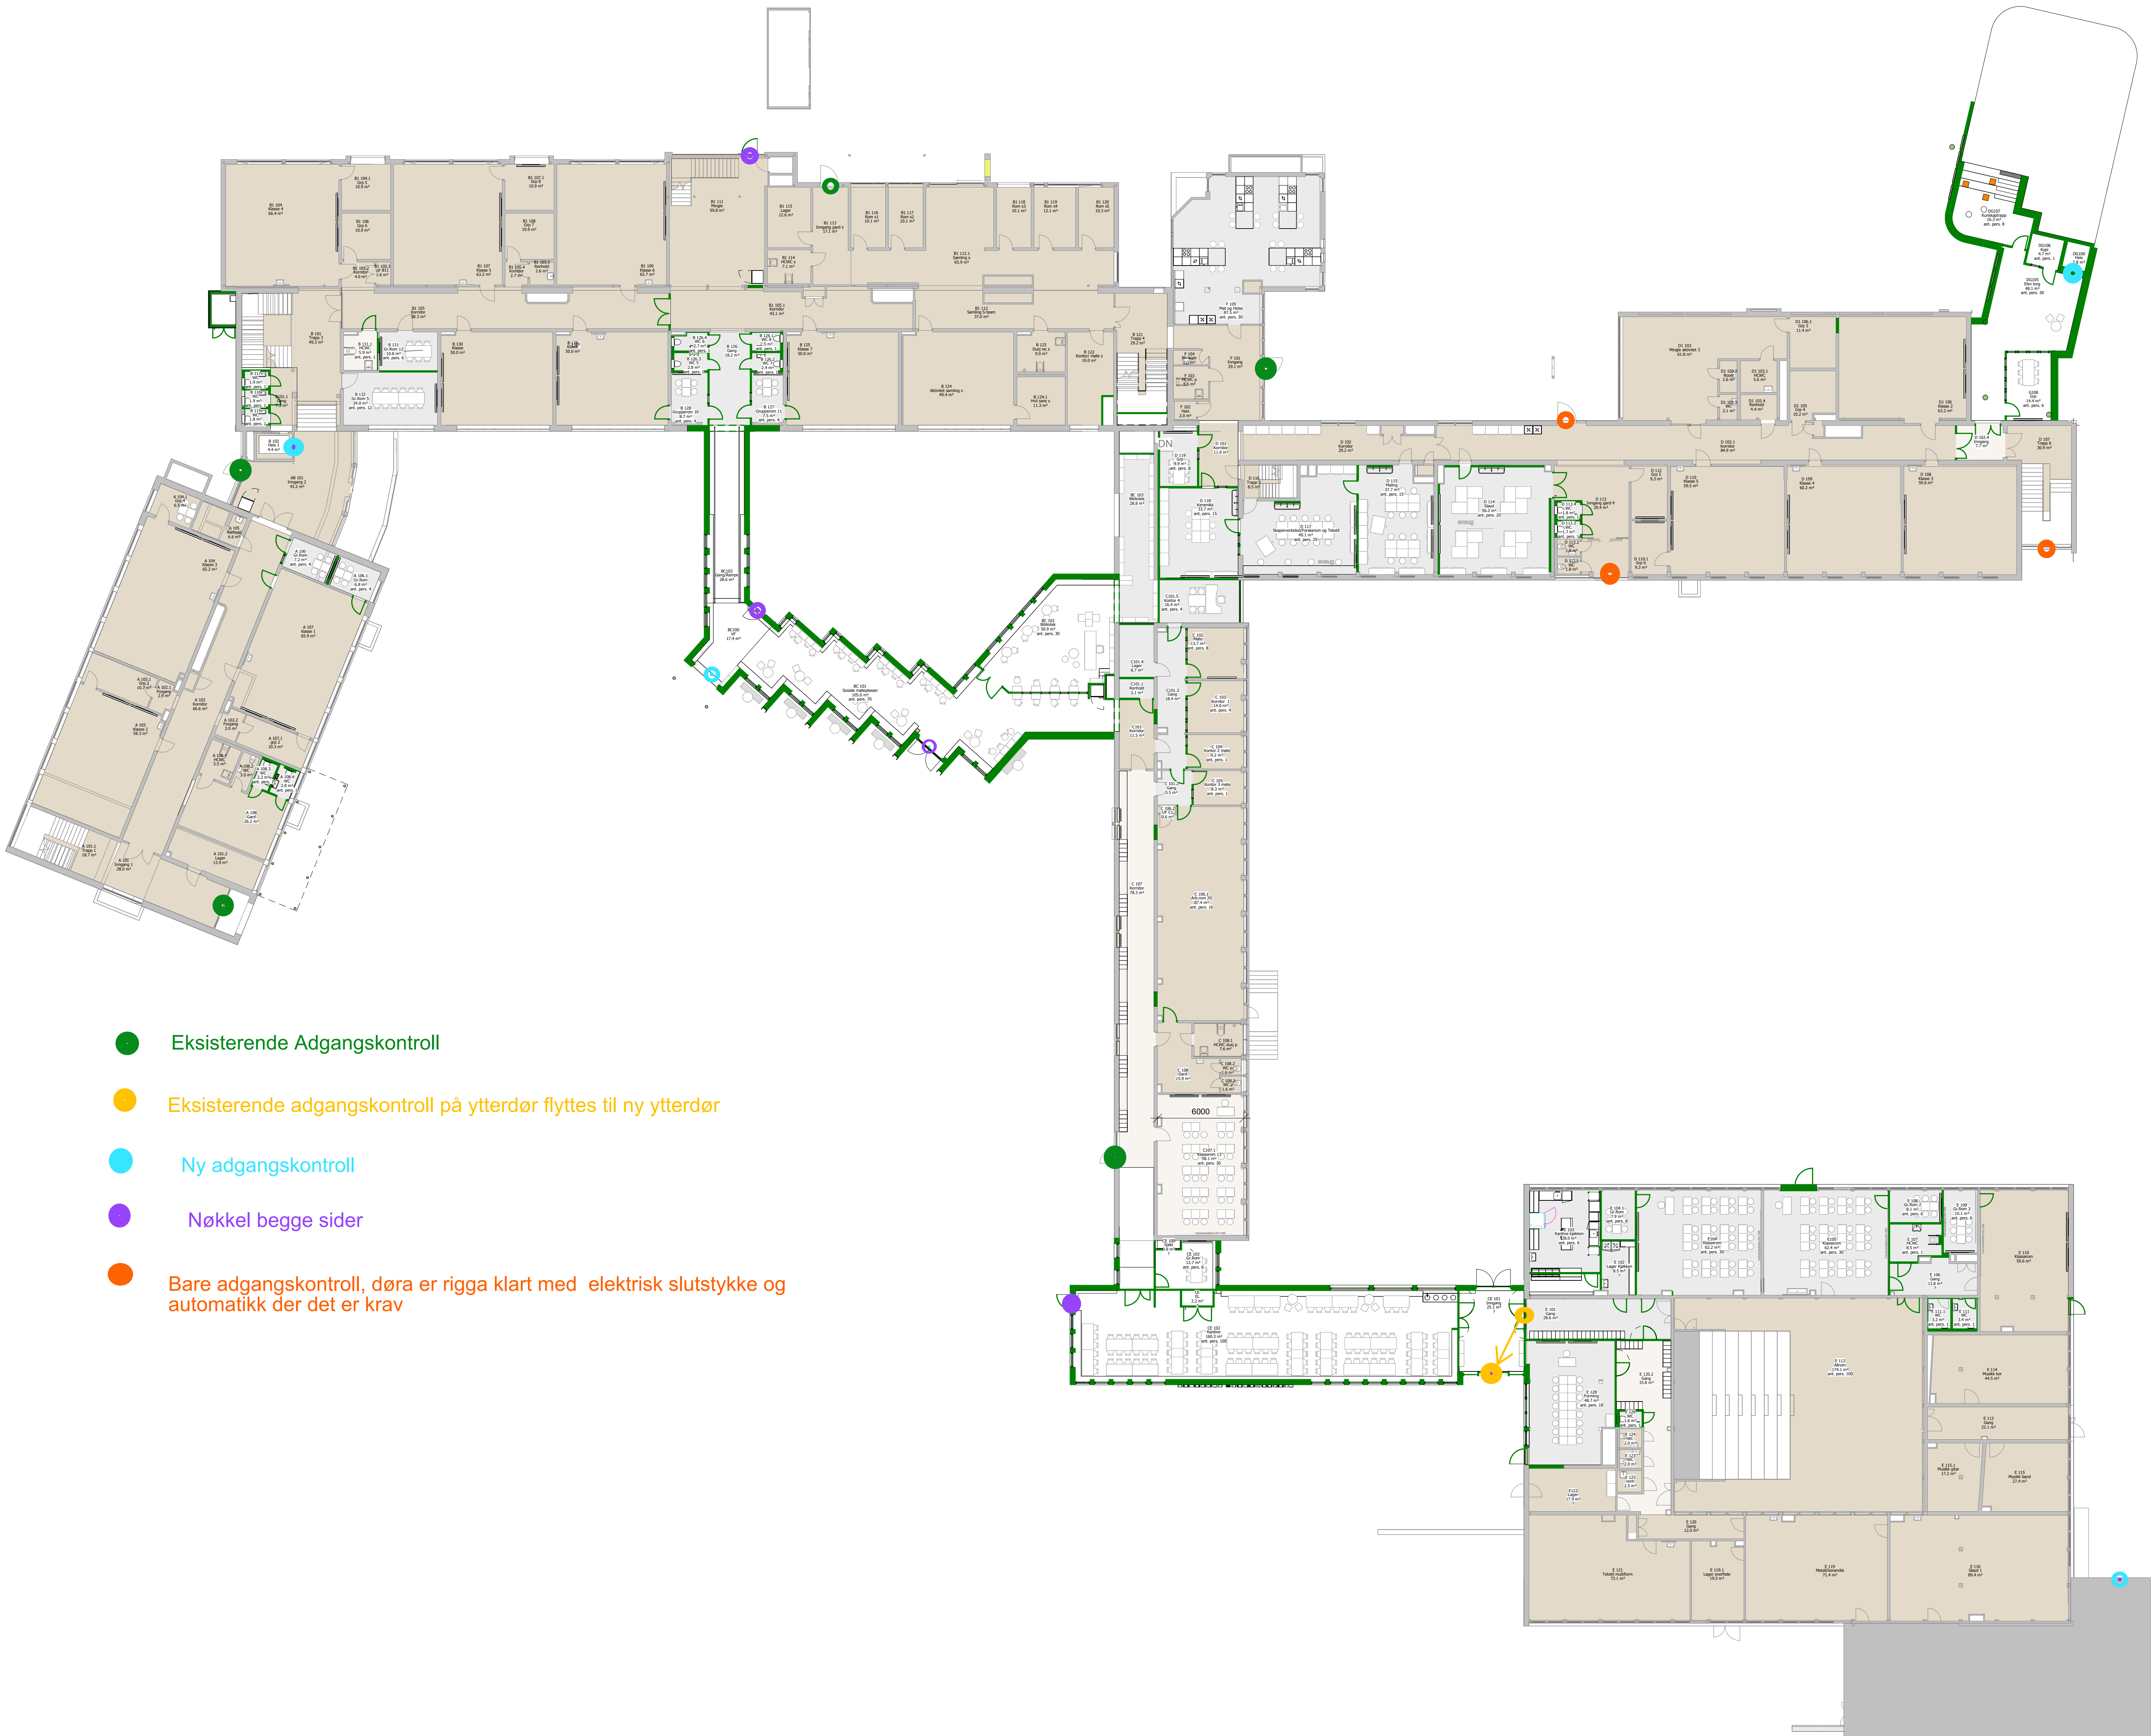

- Eksisterende Adgangskontroll
- Eksisterende adgangskontroll på ytterdør flyttes til ny ytterdør
- Ny adgangskontroll
- Nøkkel begge sider
- Bare adgangskontroll, døra er rigga klart med elektrisk slutstykke og automatikk der det er krav

Revisjon		Revisjonstekst	Rev. av	Rev. dato
V	VVS			
F	Brann			
E	Elektro			
B	Byggeteknikk			
A	Arkitekt	X		
Fagkode	Fag	Aktør		
nordplan.				
Tiltakshaver				
Tiltak				
Notodden barne- og ungdomsskole				
Tegning av			Tegning av:	
Oversiktstegning nybygg/ombygging Plan 1			24.03.2026	
			Sist kontrollert:	
Tegningstype			Sjekkliste:	
Tilbudsgrunnlag				
Mål	Prosj.nr.	Tekn.nr.	Ark	Rev
1 : 200	250186	A20.03	A0	

Autodesk Docs/250186 Notodden barne- og ungdomsskole bygg A-B-C-D-E-nt

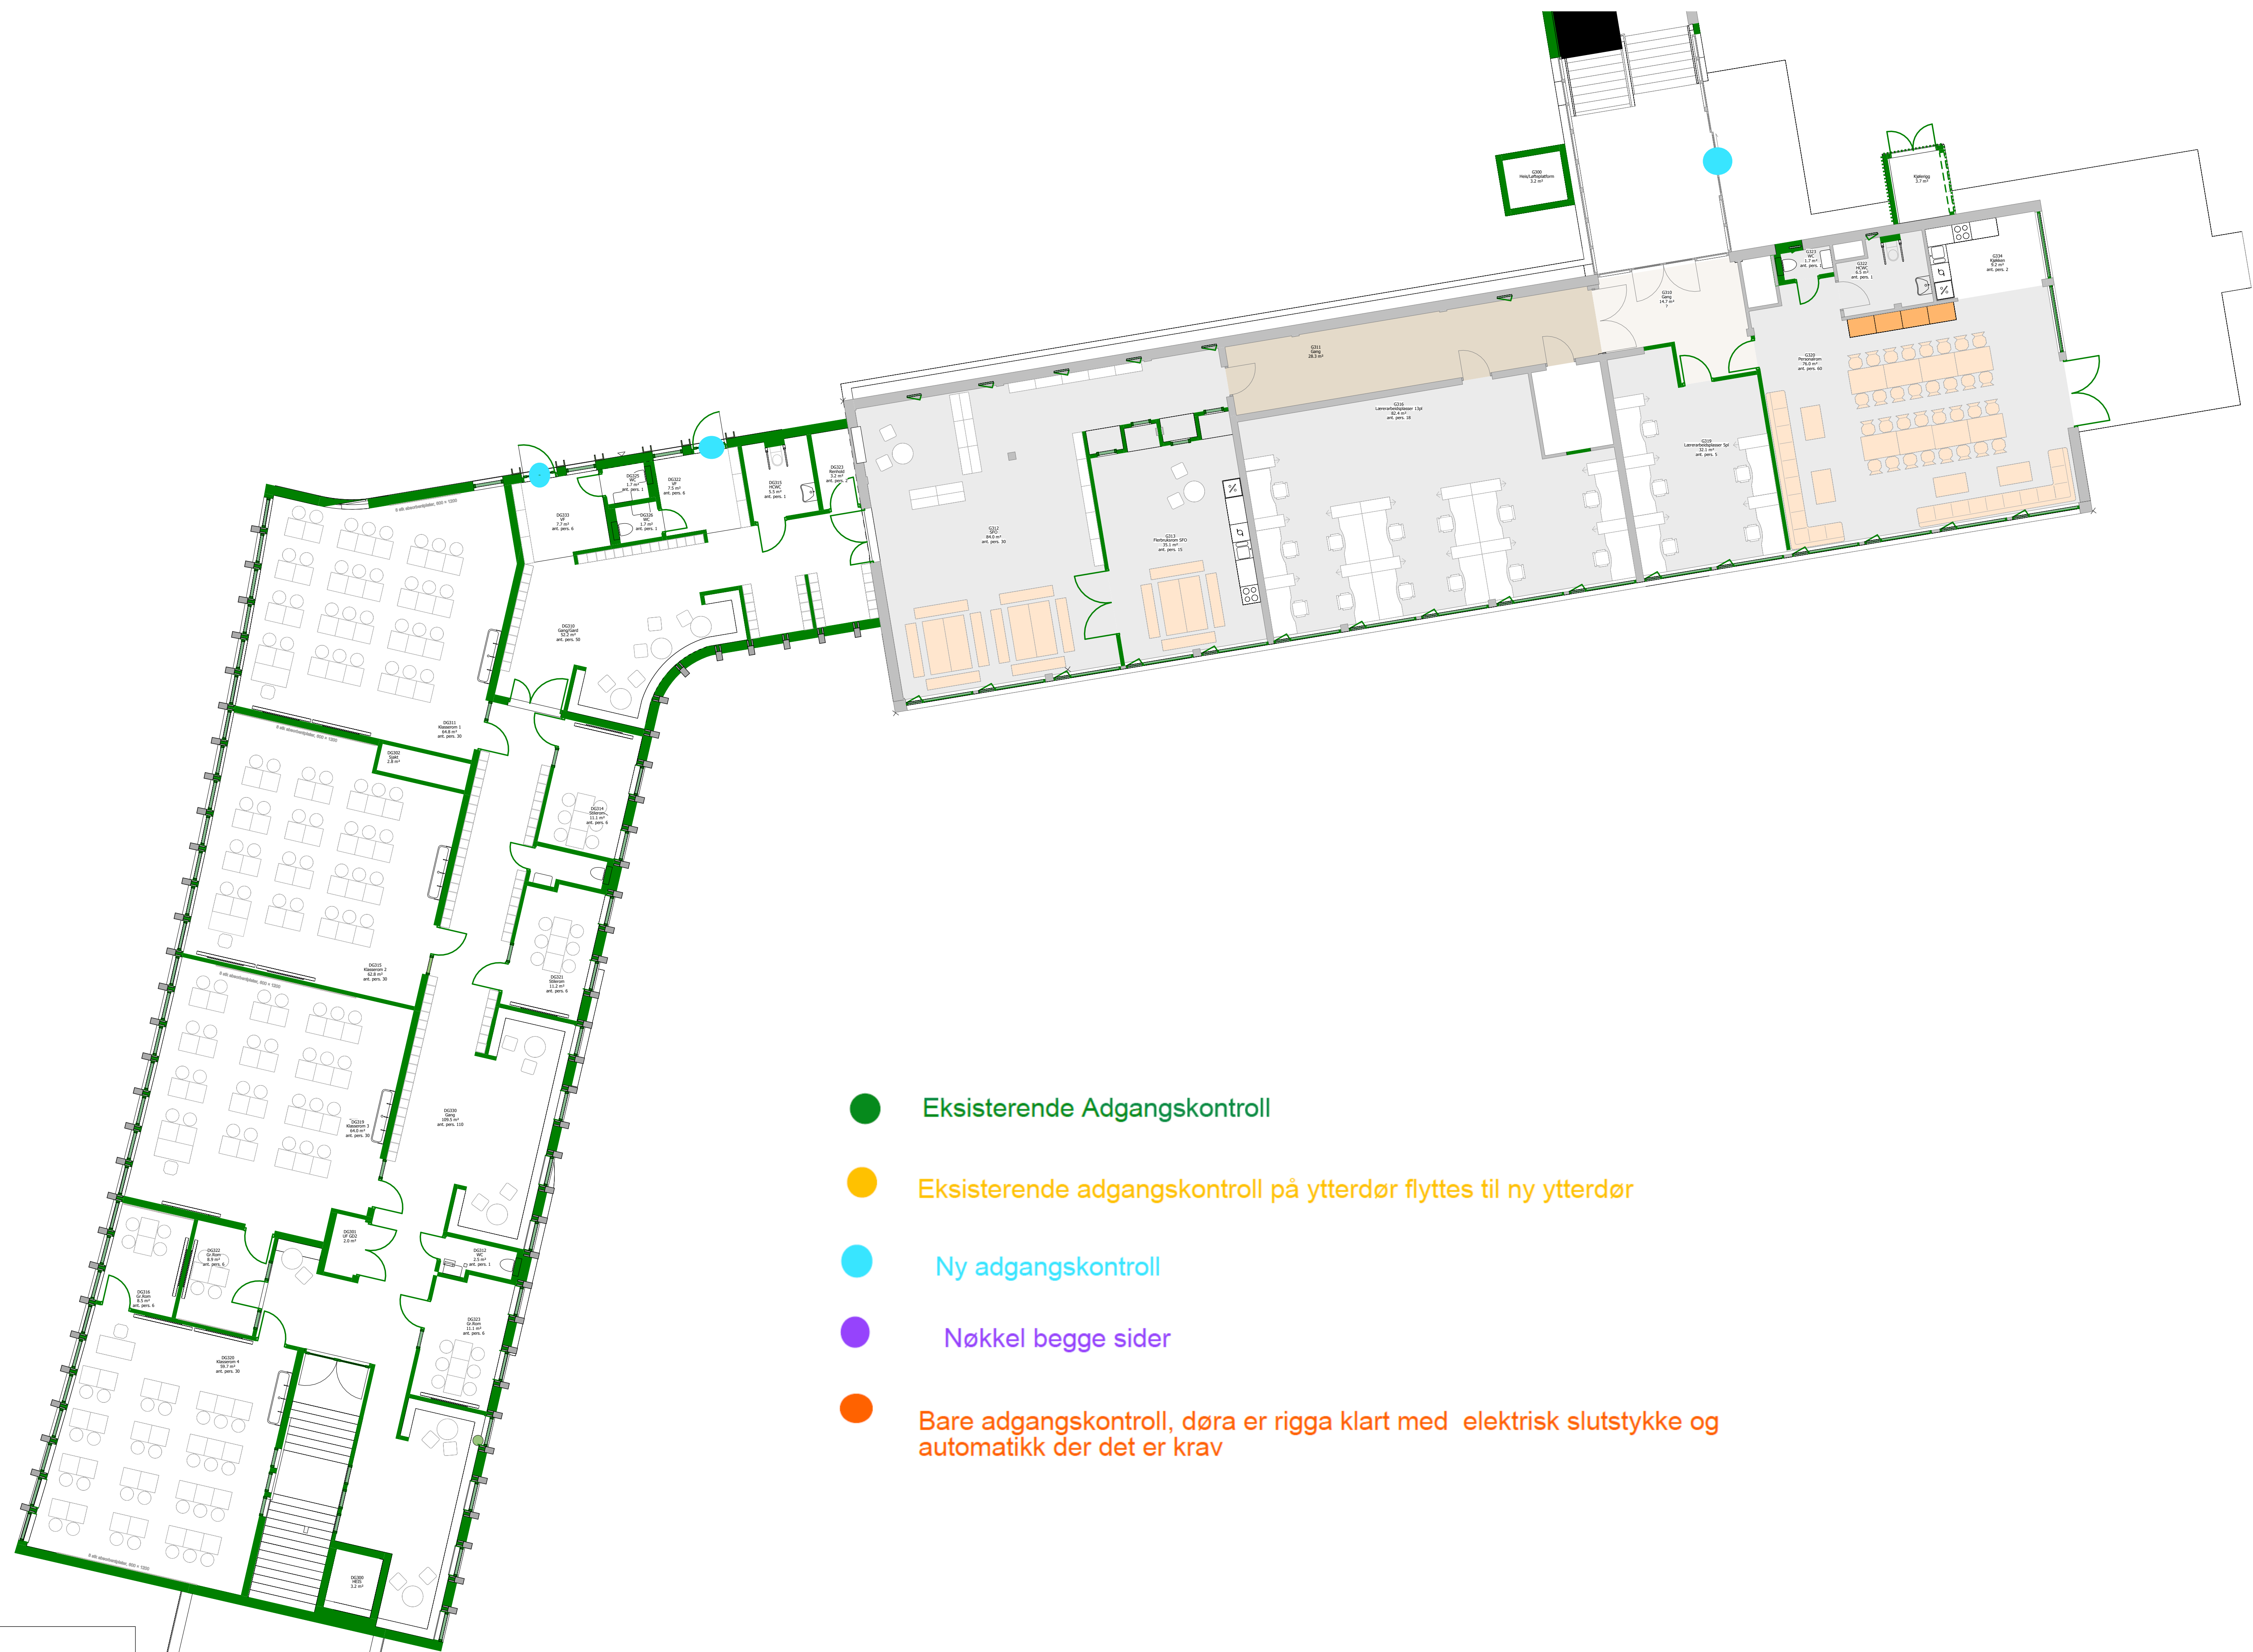

- Eksisterende Adgangskontroll
- Eksisterende adgangskontroll på ytterdør flyttes til ny ytterdør
- Ny adgangskontroll
- Nøkkel begge sider
- Bare adgangskontroll, døra er rigga klart med elektrisk slutstykke og automatikk der det er krav

A23.03 Oversiktsplan ombygging/nybygg 3etg
1 : 100

Revisjon		Revisjonstekst	Rev. av	Rev. dato
V	VVS			
F	Brann			
E	Elektro			
B	Byggeteknikk			
A	Arkitekt	X		
Fagkode	Fag	Aktør		
nordplan.				
Tiltakshavar				
Tiltak				
Notodden barne- og ungdomsskole				
Tegning av			Tegning av:	
Oversikts-tegning nybygg/ombygging Plan 3			24.03.2026 Author	
			Sist kontrollert:	
			Checker	
			Sjekkliste:	
Tegningstype				
Tilbudsgrunnlag				
Mål	Prosj.nr.	Tekn.nr.	Ark	Rev
1 : 100	250186	A20.05	A0	