


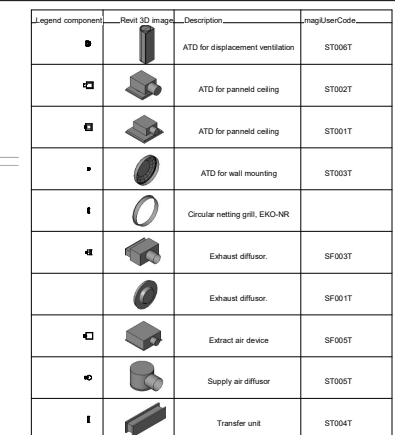

2	Fyltet arkivert	24.10.17	BL	
1	For kommunalt godkjenning	03.10.17	BL	
Rev	Ending	Dato	Uffatt	Kont
TEGNING:		TEGNINR:		REV.
A1-Bbygg D-1 etg		10016462-05		2

Notodden barne og ungdomsskole

Notodden Kommune



GK Inneklima AS
Gateadresse 1
Postnummer, Sted
TLF: 22 97 47 00
www.gk.no

PROJEKTNR: 10016462	DISPLIN: RIV	STATUS:	TEGNAR: BL	KONTOR: MS	DATO: 03.10.17	MALESTOKK: 1:100
TEGNING: A1-Bbygg D-1 etg			TEGNAR:			REV.